

PIANO DI UTILIZZO DELLE AREE DEL DEMANIO MARITTIMO
 - P.U.D.M.-

Rielaborazione giusta nota ARTA Area 2 - Demanio Marittimo S.T.A. Messina
 prot. n. 48024 del 12.07.2021

ELAB. **CARTOGRAFIA DELLE PREVISIONI DI PIANO**
 B₁ (2.2) - C
 1:1000
 Planimetria su base catastale aggiornata al 2021
 Area 1_zona 2 (tratto 4)

I Progettisti
 Dott. Ing. Tommaso La Malfa
 Dott. Arch. Carmelo Drago


Consulenza specialistica
 STUDIO
 Urban Future Organization s.r.l.

Il Responsabile
 Unico del Procedimento
 Dott. Ing. Tommaso La Malfa

VISTO
 Il Dirigente
 Dott.ssa Antonina Mazzi


L'Assessore ai LL.PP. / URB.
 Dott. Ing. Santi Romagnolo

Il Sindaco
 Dott. Giuseppe Midili

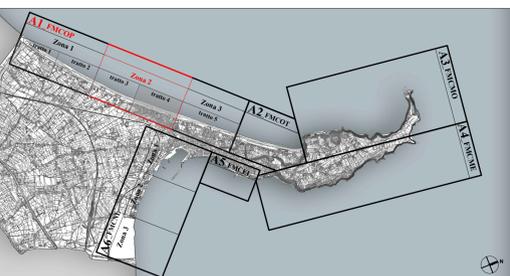

- | | |
|---|--|
| <p>OPERE ESISTENTI</p> <ul style="list-style-type: none"> Stabilimenti balneari Area attrezzate per la balneazione Area attrezzate per sport d'acqua Attività commerciali, somministrazione bevande, cibi e generi di monopolio Punti di ristoro Ormeggio, rimessaggio e noleggio natanti Rimessaggio e stazionamento natanti Pontile galleggiante | <p>OPERE PROPOSTE</p> <ul style="list-style-type: none"> Pesca sportiva Campo boe Impianto distribuzione carburante Parcheggi Area attrezzate per pratiche sportive Area attrezzate percorso vita Area verdi attrezzate Gioco bimbi Pista ciclabile Pista running Area attrezzate per animali d'affezione Servizi igienici Docce Fontanelle |
|---|--|

- LEGENDA**
- | | | |
|--|---|---|
| <ul style="list-style-type: none"> Area S.I.N. (Sito Interesse Nazionale "Area Industriale di Milazzo") Perimetrazione a terra Perimetrazione a mare PAI - Geomorfologia (Piano Assetto Idrogeologico) Rischio geomorfologico Pericolosità geomorfologica Disegni geomorfologici Limite vincolo paesaggistico Area a rischio - art. 139 D.lgs. 43/2002 Frangia di rispetto di 500 mt dalla battigia (nuovo) Frangia di rispetto di 500 mt dalla battigia (nuovo) Area SIC (Sito di Interesse Comunitario - Capo Milazzo - ITA 02000022) zonata 02/4/2002 | <ul style="list-style-type: none"> Area Marina Protetta "Capo Milazzo" (zonizzazione in funzione del diverso grado di tutela) Zona A - di riserva integrale Zona B - di riserva generale Zona C - di riserva speciale Fascia di rispetto di 150 mt dalla battigia Tratto di spiaggia Ponente Tratto di spiaggia Levante Porto di Milazzo incluso nel Sistema Portuale dello Stretto di Messina Manufatti esistenti in area demaniale | <ul style="list-style-type: none"> Area urbanizzata Linea comunale Linea di costa SID Linea di costa reale Dividente demaniale SID Tormenti Area attività da supporto alla nautica da diporto Area industriale Discese a mare Loti in concessione Zone "bianche" in attesa di destinazione d'uso Per procedure in corso per rilascio concessioni di Comune Specchio acqueo esistente Specchio acqueo in previsione Concessioni Demaniali M. (risale) Concessioni Demaniali M. (risale) con variazione di sagoma e/o superficie Concessioni Demaniali M. in previsione Concessioni al Comune sotto procedura |
|--|---|---|

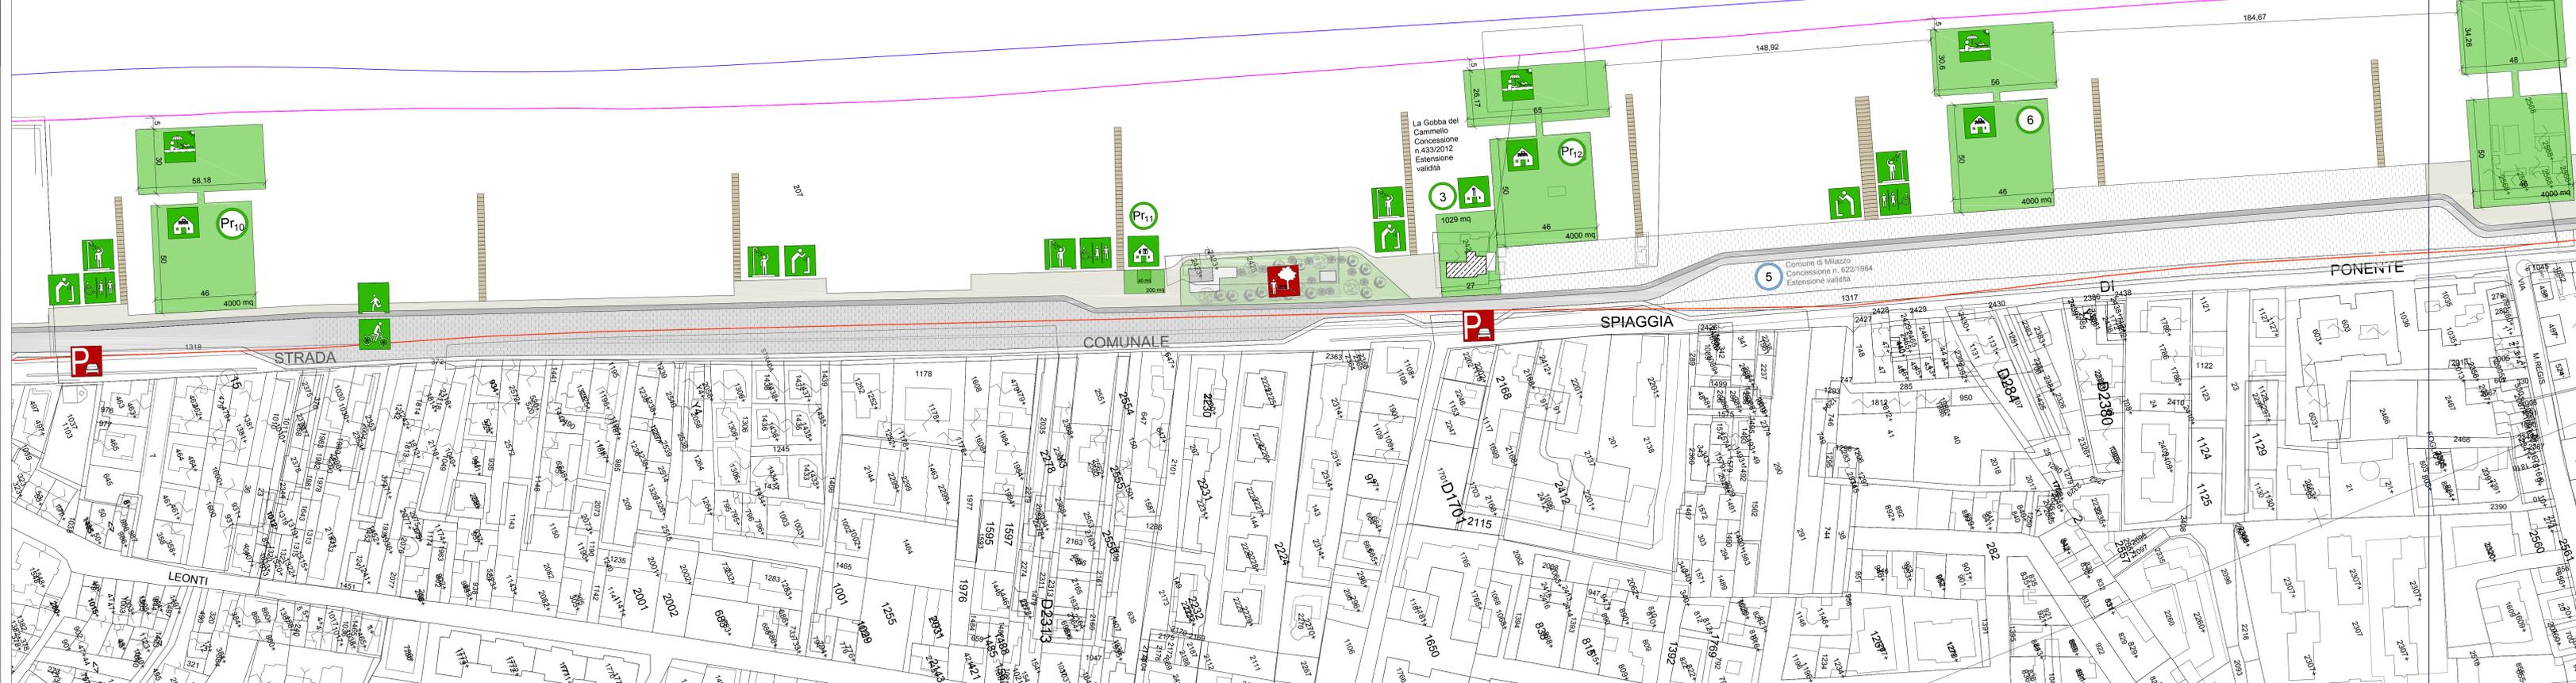

Lido La Fenice
 Concessione n. 800/2014
 Estensione valida
 Concessione n. 285/2008
 Variazione estensione CDM

Vivilesicilia
 Concessione n. 38/2020
 Non esistente
 Estensione valida

La Gobba del Cammello
 Concessione n. 433/2012
 Estensione valida

Comune di Milazzo
 Concessione n. 622/1984
 Estensione valida