



REGIONE SICILIA
CITTA DI MILAZZO
(Citta' Metropolitana di Messina)



4^o SETTORE Ambiente e Territorio
Servizio Politica del Territorio

Esecuzione Sentenza T.A.R. Sicilia - Sezione staccata di Catania (Sezione Prima) n. 729/2023 relativa al ricorso n°1863/2022, proposto dalla sig.ra TORRE Natala contro il Comune di Milazzo.

DITTA: TORRE Natala

ALLEGATO 5

**RICLASSIFICAZIONE DI PROGETTO
DESTINAZIONI DI ZONA SCALA 1:2000**
- ZONA AGRICOLA ART. 26 N.T.A.
- ZONA DI RISPETTO ART. 38 N.T.A.

IL RESPONSABILE DEL PROCEDIMENTO

Arch. Ferdinando TORRE

Firmato
digitalmente da

**FERDINANDO
TORRE**

CN = FERDINANDO
TORRE
C = IT

DATA

MILAZZO

Visto: IL COMMISSARIO AD ACTA
Arch. Massimo ALEO


**arch.
Massimo G.
Aleo**

Firmato digitalmente
da arch. Massimo G.
Aleo
Data: 2024.05.27
12:00:55 +02'00'

Allegato alla Deliberazione del Commissario ad acta n. _____ del _____

IL SEGRETARIO GENERALE

IL COMMISSARIO AD ACTA

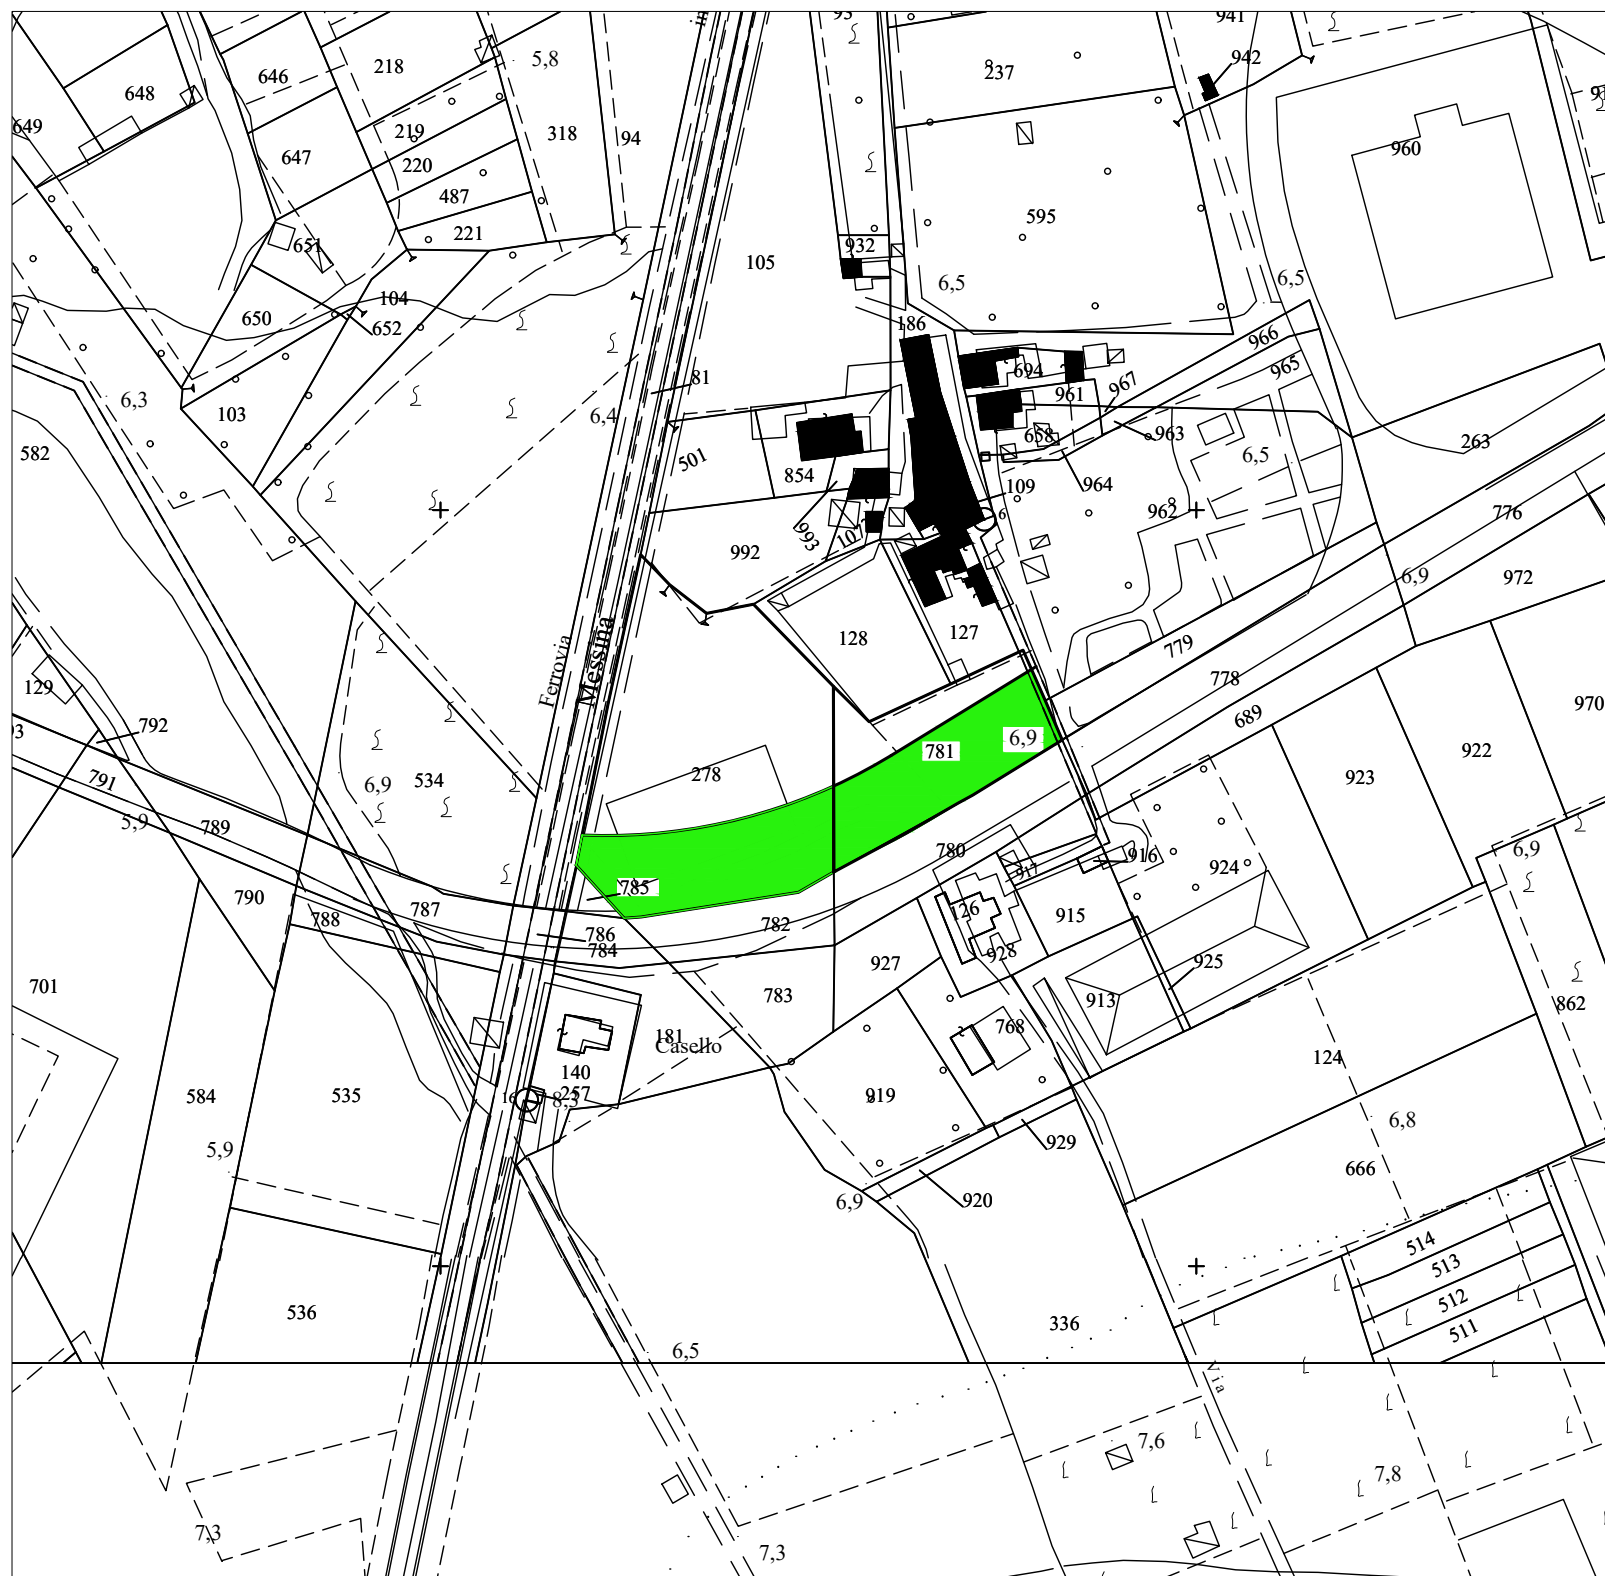

DATI DI SUPERFICIE	
PARTICELLA N. 781	PARTICELLA N.278
SUPERFICIE TOTALE MQ 1909	SUPERFICIE TOTALE MQ 4850
SUPERFICIE AREA DI RISPETTO MQ 1308	SUPERFICIE AREA DI RISPETTO MQ 1420
SUPERFICIE AREA AGRICOLA MQ 601	SUPERFICIE AREA AGRICOLA MQ 3430

Scala 1:2000