

ELAB. A ₆ (3) 1:1000	CARTOGRAFIA DELLO STATO DI FATTO Planimetria su base aerofotogrammetrica Area 6_zona 3
I Progettisti Dott. Ing. Tommaso La Malfa Dott. Arch. Carmelo Drago	Consulenza specialistica STUDIO Urban Future Organization s.r.l.
Il Responsabile Unico del Procedimento Dott. Ing. Tommaso La Malfa	Il Dirigente Dott.ssa Andreina Mazzi
L'Assessore ai LL.PP./URB. Dott. Ing. Santi Romagnolo	Il Sindaco Dott. Giuseppe Mili




OPERE ESISTENTI	OPERE PREVISTE
Stabilimenti balneari	Pesca sportiva
Area attrezzata per la balneazione	Campo base
Area attrezzata per sport d'acqua	Impianto distribuzione carburante
Attività commerciali, somministrazione bevande, cibi e generi di monopolio	Parcheggi
Punti di ristoro	Aree attrezzate per pratiche sportive
Ormeggio, rimessaggio e stazionamento natanti	Aree attrezzate per persone vista
Rimessaggio e stazionamento natanti	Aree verdi attrezzate
Pontili galleggianti	Giochi simili
	Pista ciclabile
	Pista running
	Aree attrezzate per animali d'affezione
	Servizi igienici
	Docce
	Fontanelle

LEGENDA

Area S.I.N. (Sito Interesse Nazionale "Area Industriale di Milazzo")	Area Marina Protetta "Capo Milazzo" (Concazione in funzione del Piano di Gestione di Milazzo)	Area urbanizzata	Classe a mare
Perimetrazione a terra	Linea di costa SIO	Limite comunale	Loti in concessione
Perimetrazione a mare	Linea di costa reale	Linea di costa SIO	Loti in previsione
PAI - Geomorfologica (Piano Assetto Idrogeologico)	Dividente demaniale SIO	Linea di costa reale	Zone "barbiche" in attesa di destinazione d'uso
Pericolosità geomorfologica	Tarrenti	Linea di costa reale	Solo procedurali in corso per pratica concessioni al Comune
Disesti geomorfologici	Area attività di supporto alle attività di digiolo	Linea di costa reale	Specchio acque esistenti
Limite vicinato paesaggistico	Area industriale	Linea di costa reale	Specchio acque in previsione
Fascia di rispetto di 300 mt dalla battigia (linea)	Torrito di spiaggia Ponente	Linea di costa reale	Concessioni Demaniali M. Milazzo
Perimetrazione "Area 2" art. 27 comma 1 lett. b) D.Lgs. n. 152/02	Torrito di spiaggia Levante	Linea di costa reale	Stazioni con variazione di aggravo rapporto
Area SIC (Sito di Interesse Comunitario "Capo Milazzo - ITA 3300032") (zona siccità)	Porto di Milazzo incluso nel Sistema Portuale della Riviera di Messina	Linea di costa reale	Concessioni Demaniali M. in previsione
	Manufatti esistenti in area demaniale	Linea di costa reale	Concessioni al Comune sotto procedura

A6
Zona 2

A6 (linea di costa 3,9 Km)
 Fronte Mare Costa Nord_Levante (FMCNL)
Zona 3 (1 Km)
 Area Industriale

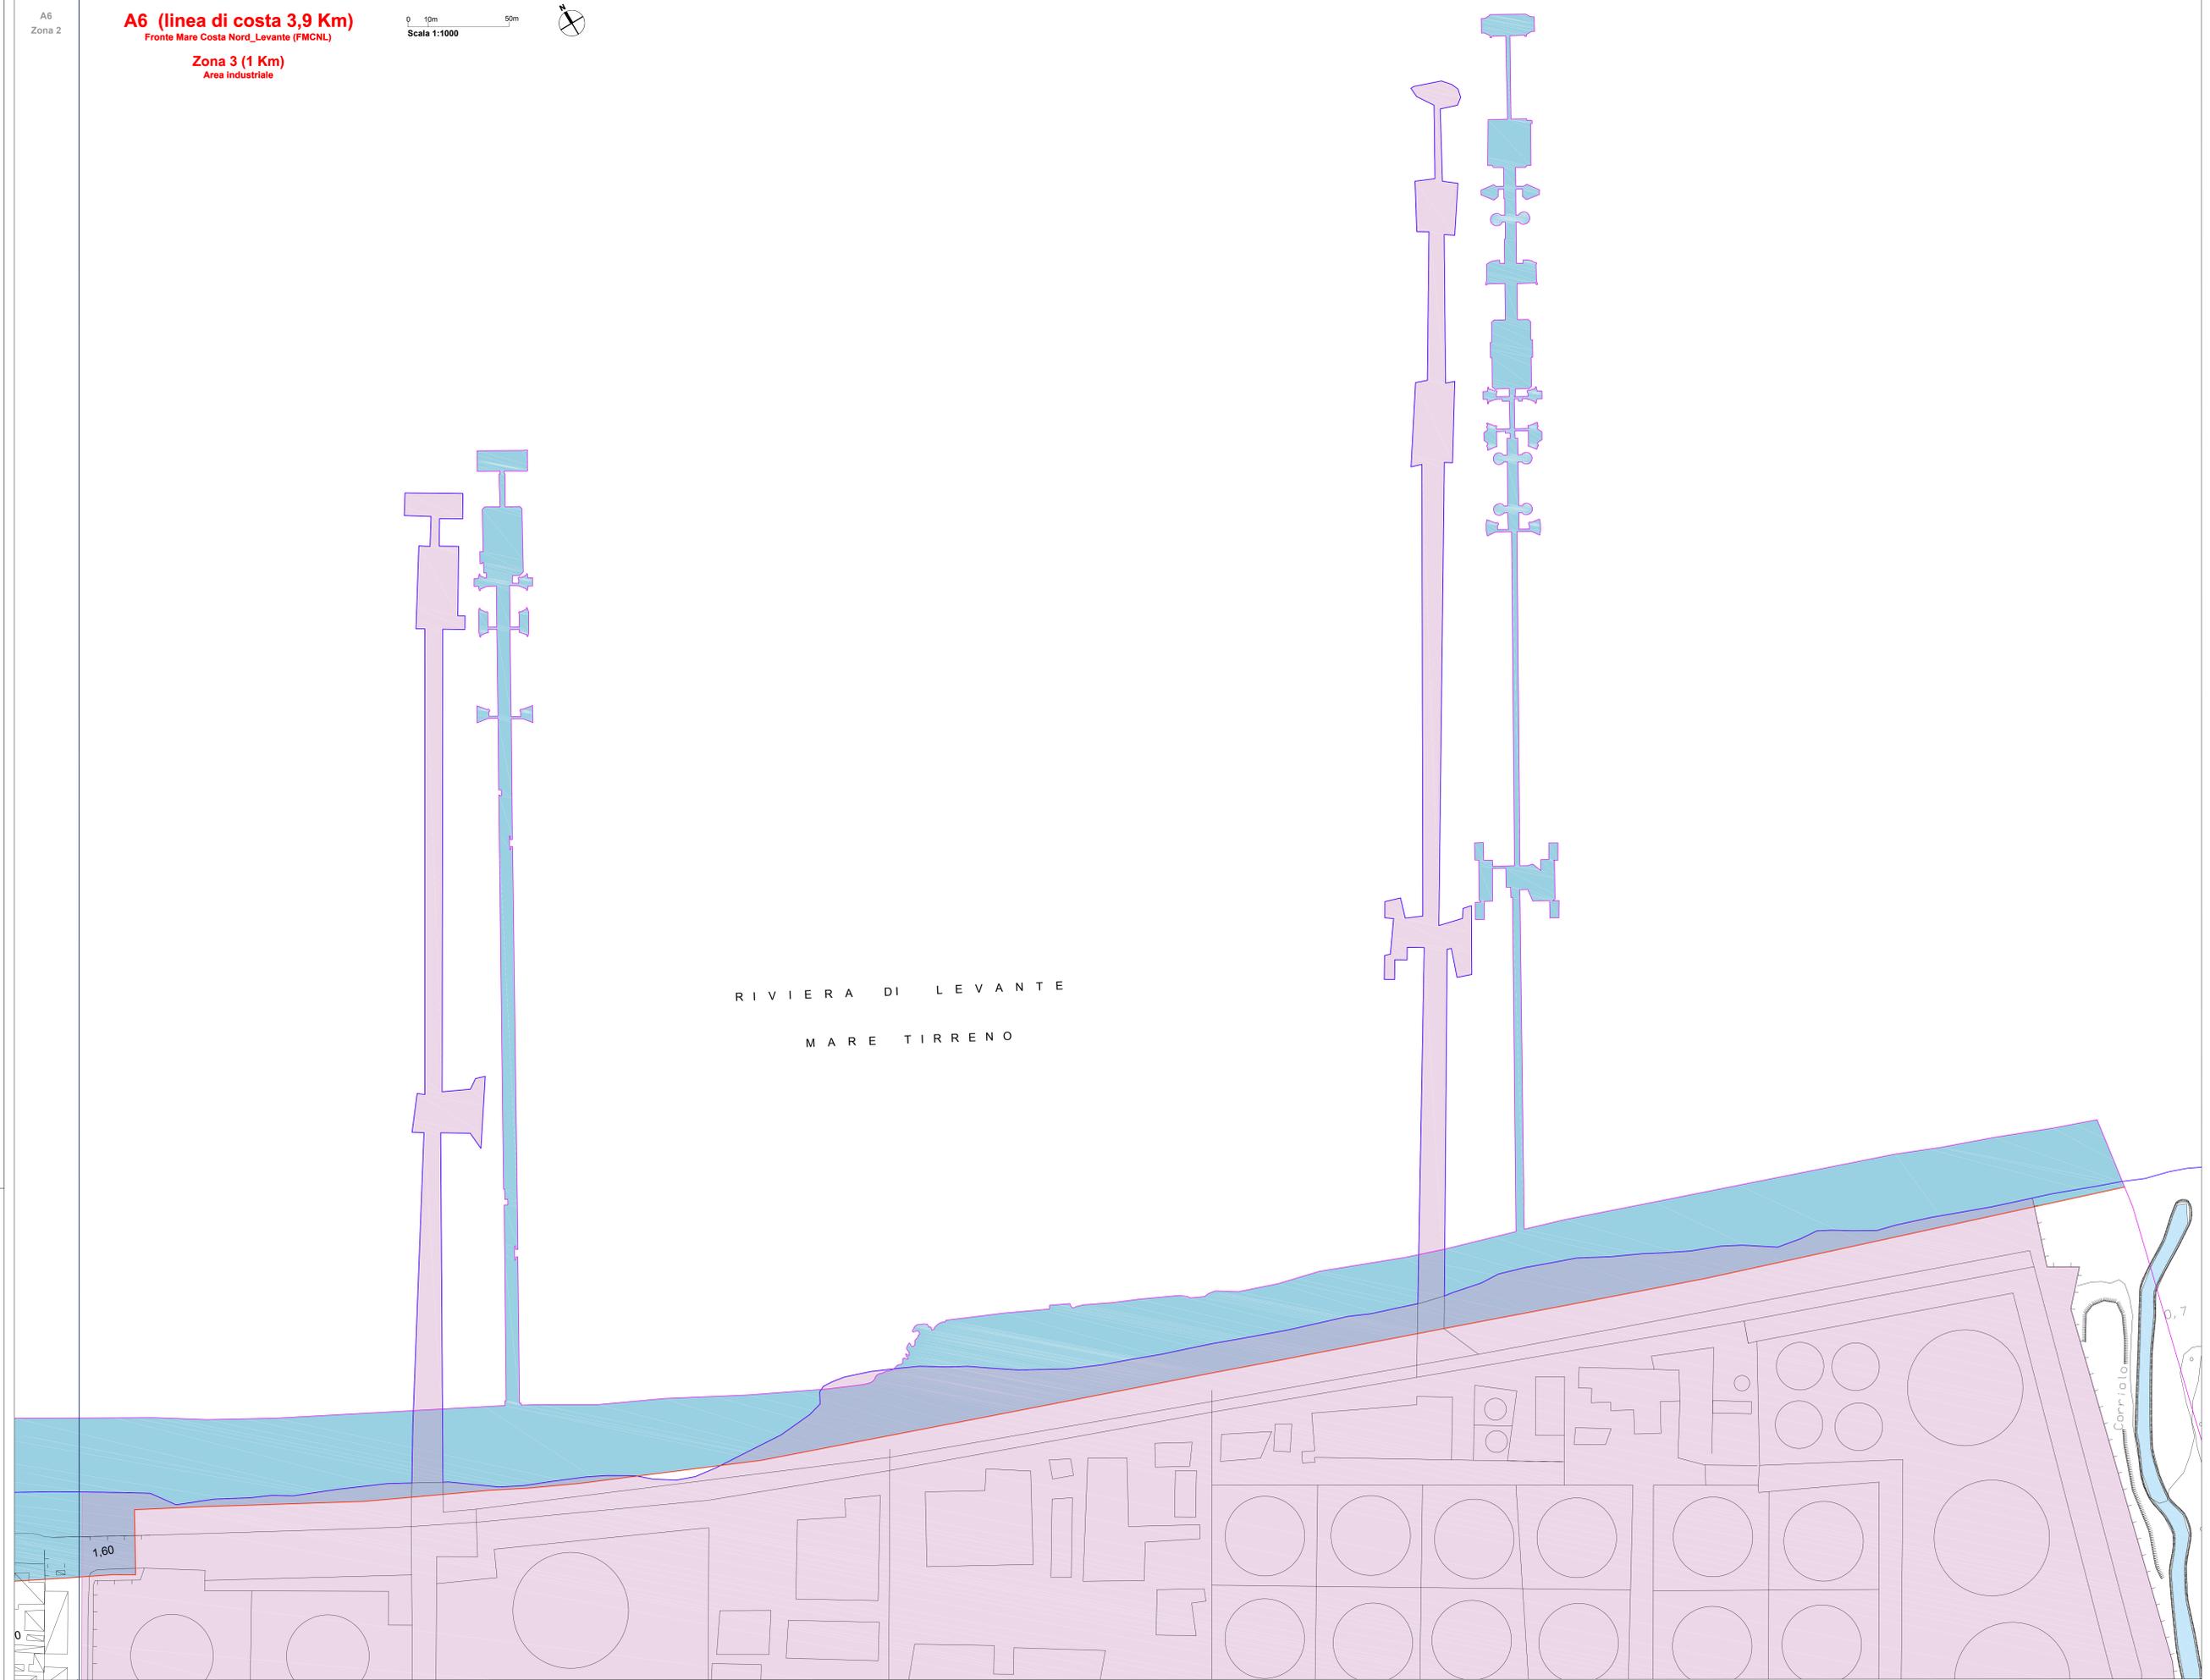

1,60