

PIANO DI UTILIZZO DELLE AREE DEL DEMANIO MARITTIMO
 - P.U.D.M. -
 Ri elaborazione giusta nota ARTA Area 2 - Demanio Marittimo S.T.A. Messina
 prot. n. 48024 del 12.07.2021

ELAB. **CARTOGRAFIA DELLO STATO DI FATTO**
 A₂ (L.I.)
 1:1000
Planimetria su base aerofotogrammetrica
Area 6 _zona 1 (tratto 1)

Progettisti
 Dott. Ing. Tommaso La Malfa
 Dott. Arch. Carmelo Drago


Consulenza specialistica
 S.T.C.I.O.
 Urban Future Organization s.r.l.

Il Responsabile
 Unico del Procedimento
 Dott. Ing. Tommaso La Malfa

VISTO:
Il Dirigente
 Dott.ssa Andreina Mazzi


L'Assessore ai L.L.P.P. / URB.
 Dott. Ing. Santi Romagnolo

Il Sindaco
 Dott. Giuseppe Midilli

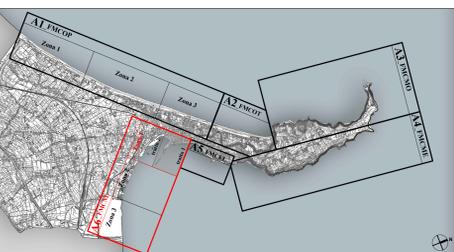

- | OPERE ESISTENTI | OPERE PREVISTE |
|--|---------------------------------------|
| Stabilimenti balneari | Pesca sportiva |
| Area attrezzata per la balneazione | Campo boe |
| Area attrezzata per sport d'acqua | Impianto distribuzione carburante |
| Attività commerciali, somministrazione bevande, cibi e generi di monopolio | Piancheggii |
| Punti di ristoro | Area attrezzata per pratiche sportive |
| Ormezzo, rimessaggio e noleggio nautici | Area attrezzata per vacanze vita |
| Rimessaggio e stazionamento nautici | Area venti attrezzate |
| Pontili galleggianti | Gioco bimbi |
| Pista ciclabile | Pista running |
| Area attrezzata per animali d'affezione | Servizi igienici |
| Docce | Fontanelle |

- LEGENDA**
- | | | | |
|--|---|---|--|
| Area S.I.N. (Sito Interesse Nazionale "Area Industriale di Milazzo")
Legge 11/10/1990 - n. 30 - art. 1 comma 10° - ultimo del Ministero dell'Interno con decreto 11/03/2006 | Area Marina Protetta "Capo Milazzo" (Zonizzazione in funzione del diverso grado di tutela)
Decreto del Ministero dell'Interno e della Difesa del 17 marzo 2010 | Area urbanizzata | Discese a mare |
| Perimetrazione a terra | Zona A
di riserva integrale | Limiti comunali | Loti in concessione |
| PAI (Geomorfologia Piano Assetto Idrogeologico) | Zona B
di riserva parziale | Linea di costa reale | Zona "bianca" in attesa di destinazione d'uso per procedimenti in corso per rilascio concessioni al Comune |
| Rischio geomorfologico | Zona B1
di riserva parziale speciale | Dividente demaniale SID | specchio acquo esistente |
| Pericolosità geomorfologica | Zona C
di riserva parziale | Tormentelli | specchio acquo in previsione |
| Dissassi geomorfologici | Fascia di rispetto di 150 mt dalla battigia | Area attività di supporto alla nautica da diporto | Concessioni Demaniali M. Marittimo |
| Limite vincolo paesaggistico | Fascia di rispetto di 300 mt dalla battigia | Area industriale | Concessioni Demaniali M. Marittimo con variazione di superficie e/o superficie |
| Area vincolo paesaggistico | Fascia di rispetto di 500 mt dalla battigia | Tratto di spiaggia Ponente | Concessioni Demaniali M. Marittimo in previsione |
| Perimetrazione a terra | Perimetrazione a terra | Tratto di spiaggia Levante | Concessioni al Comune |
| Area SIC (Sito di Interesse Comunitario "Capo Milazzo" ITA 0300023) Ombra 04/10/2002 | Perimetrazione a terra | Porto di Milazzo | Manufatti esistenti in area demaniale |

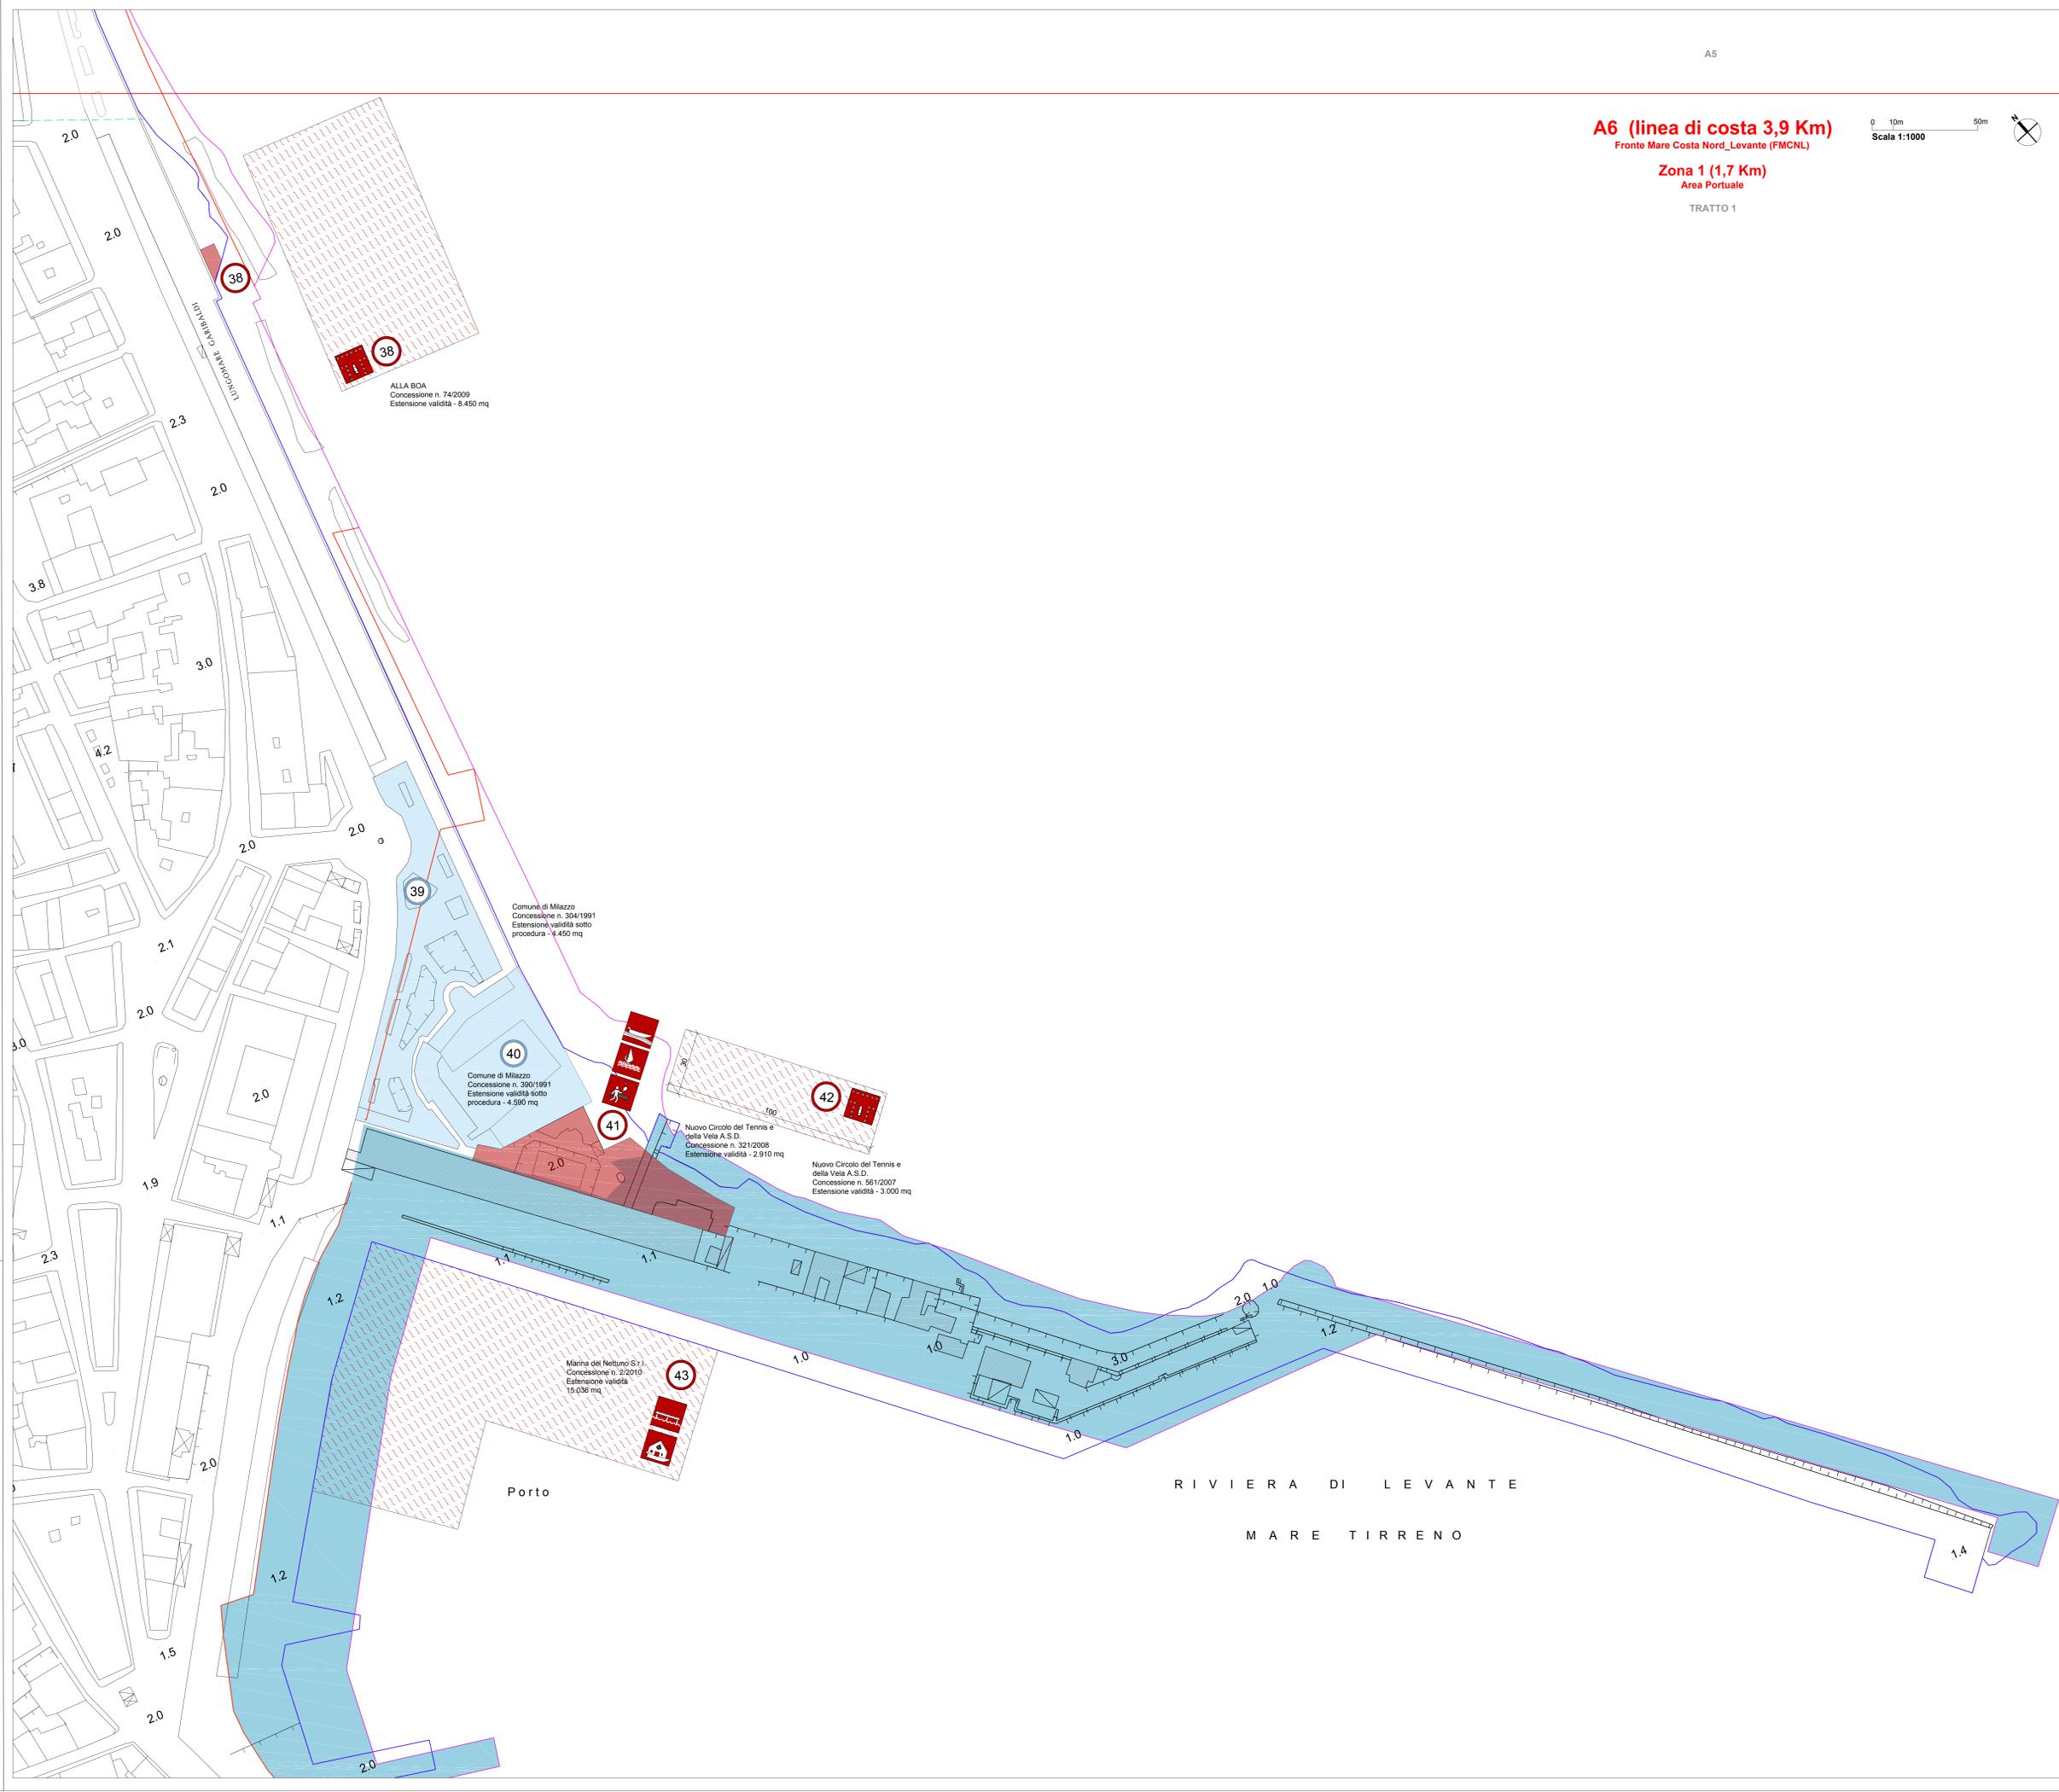

A6 (linea di costa 3,9 Km)
 Fronte Mare Costa Nord_Levante (FMCNL)

Zona 1 (1,7 Km)
 Area Portuale
 TRATTO 1

0 10m 50m
 Scala 1:1000