



REGIONE SICILIA

CITTÀ DI MILAZZO

(Città Metropolitana di Messina)

4° Settore


6° Servizio - Politica del Territorio



VARIANTE AL PIANO REGOLATORE GENERALE IN ESECUZIONE DELLA SENTENZA DEL TAR DI CATANIA n. 452/2020


ELABORATI		RESPONSABILE DEL PROCEDIMENTO E PROGETTISTA	
PREVISIONI VARIANTE PRG SCHEMA DI MASSIMA Approvato con Delib. Comm./le n°90 del 20.09.2004 VIE DI FUGA E MESSA IN SICUREZZA DELLA VIAB. ESIST. Approvato con Delib. Consiliare n°90 del 28.08.2008		Arch. Ferdinando Torre	
SCALA 1:2000	TAVOLA N°	<h1>5</h1>	
DATA			
MILAZZO, _____			
VISTO:			
IL COMMISSARIO AD ACTA Ing. Antonio Cardia			
Allegato alla deliberazione del Commissario ad Acta n° _____ del _____			
IL SEGRETARIO GENERALE		IL COMMISSARIO AD ACTA Ing. Antonio Cardia	

PREVISIONI VARIANTE PRG SCHEMA DI MASSIMA

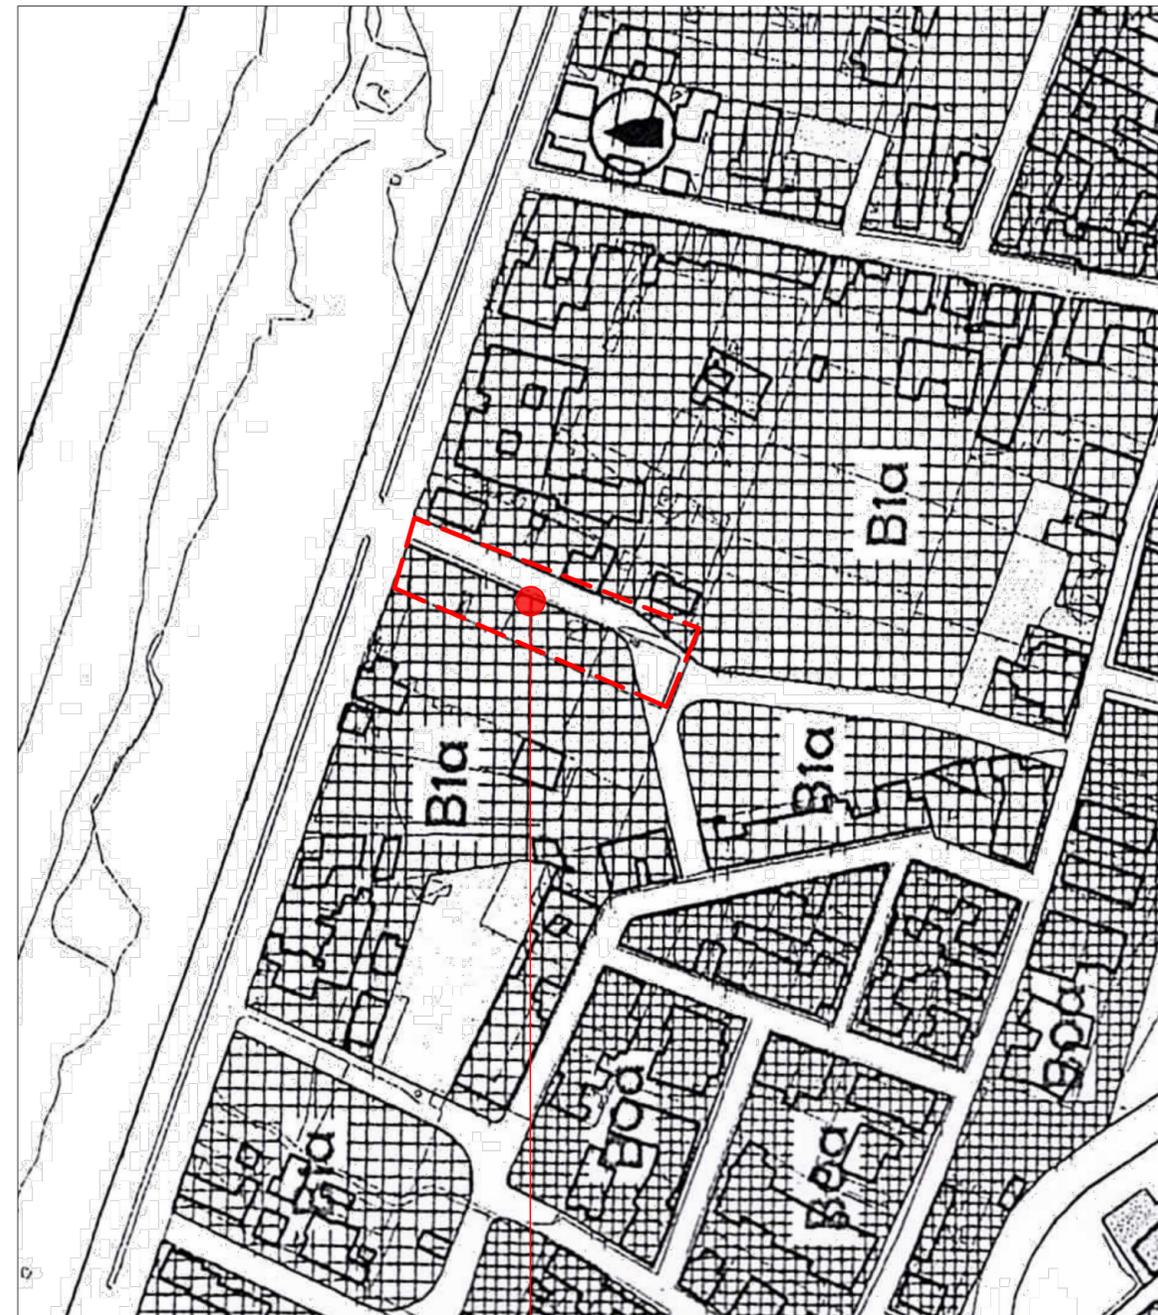

AREA IN OGGETTO

PREVISIONI VARIANTE PRG REALIZZAZIONE DI VIE DI FUGA E MESSA IN SICUREZZA DELLA VIABILITÀ ESISTENTE DELLA ZONA S. GIOVANNI - RIVIERA DI PONENTE

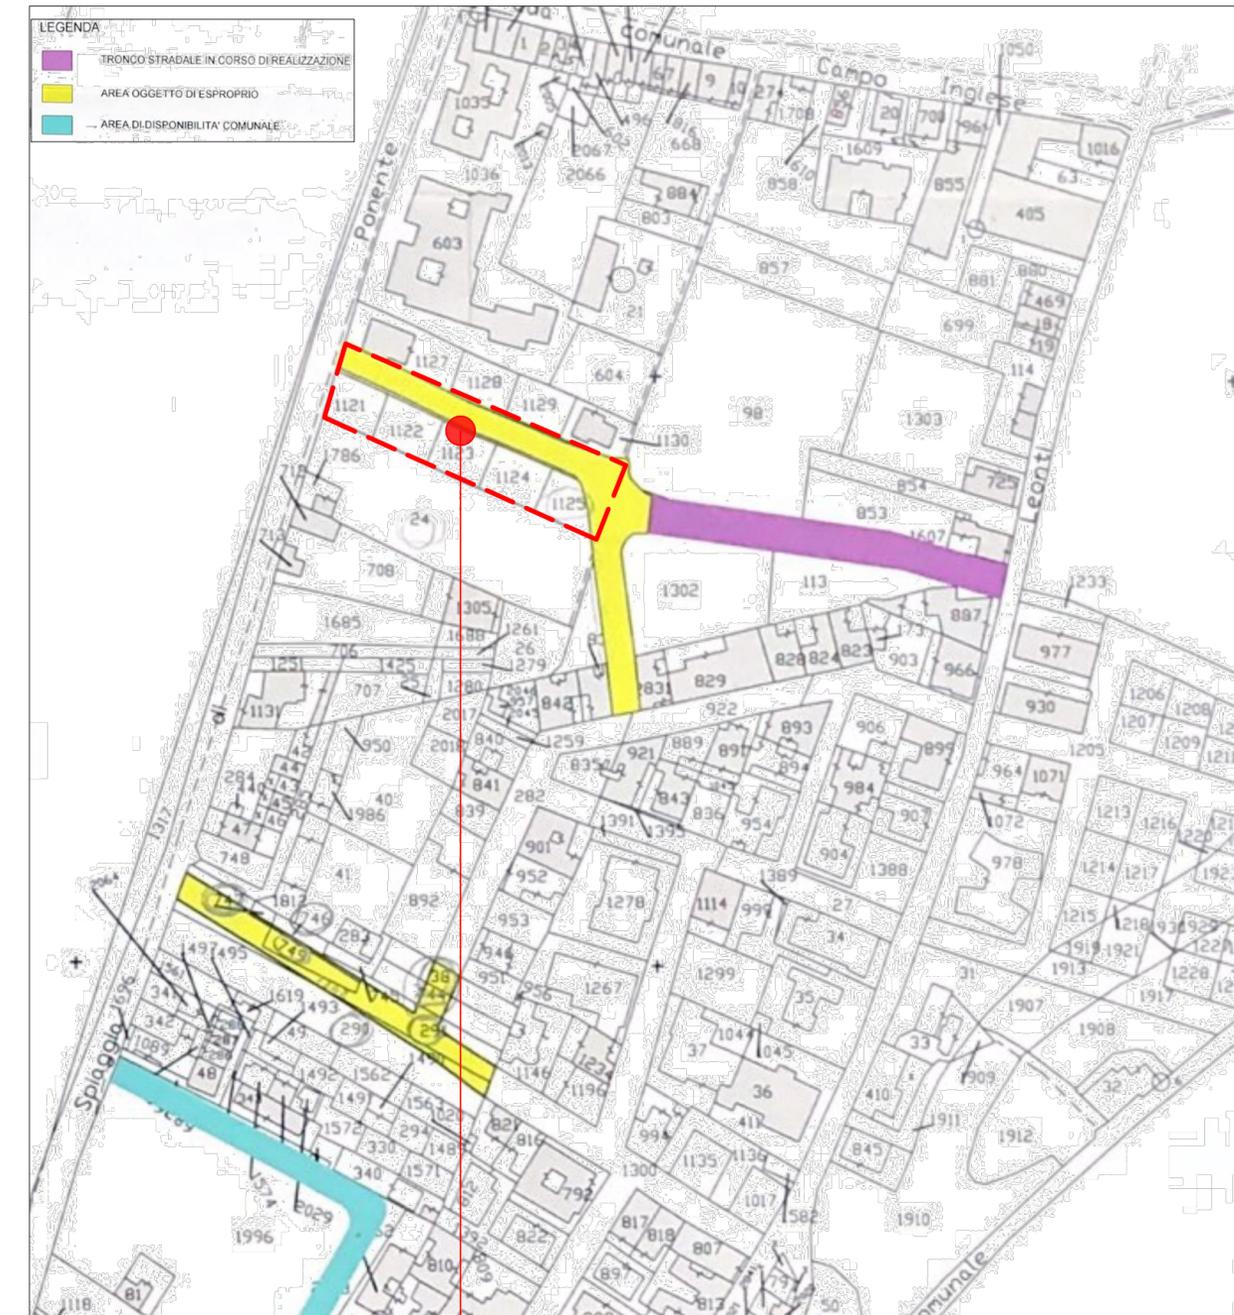

AREA IN OGGETTO

