



**Regione Sicilia**  
**Città di Milazzo**  
 (Città Metropolitana di Messina)  
 4° Settore - Ambiente e territorio



**PIANO DI UTILIZZO DELLE AREE DEL DEMANIO MARITTIMO**  
**- P.U.D.M.-**  
 Rielaborazione giusta nota ARTA Area 2 - Demanio Marittimo S.T.A. Messina  
 prot. n. 48024 del 12.07.2021

**ELAB.**  
**A<sub>3</sub> (3) - C**  
**1:1000**  
**CARTOGRAFIA DELLO STATO DI FATTO**  
**Planimetria su base catastale aggiornata al 2021**  
**Area 3 (tratto 3)**

È punta a norma di legge la riproduzione anche parziale e la cessione a terzi senza la necessaria autorizzazione.

<b>I Progettisti</b> Dott. Ing. Tommaso La Malfa Dott. Arch. Carmelo Dragà	<b>Consulenza specialistica</b> STUDIO Urban Future Organization s.r.l.	<b>Il Responsabile Unico del Procedimento</b> Dott. Ing. Tommaso La Malfa
--	---	--


<b>VISTO:</b> <b>Il Dirigente</b> Dott.ssa Andreina Mazzù	<b>L'Assessore ai LL.PP. / URB.</b> Dott. Ing. Santi Romagnolo	<b>Il Sindaco</b> Dott. Giuseppe Midili
---	---	--

**A3 (Linea di costa 4,30 Km)**  
 Fronte Mare Capo Milazzo Ovest (FMCMO)

0 10m 50m  
 Scala 1:1000



TRATTO 3

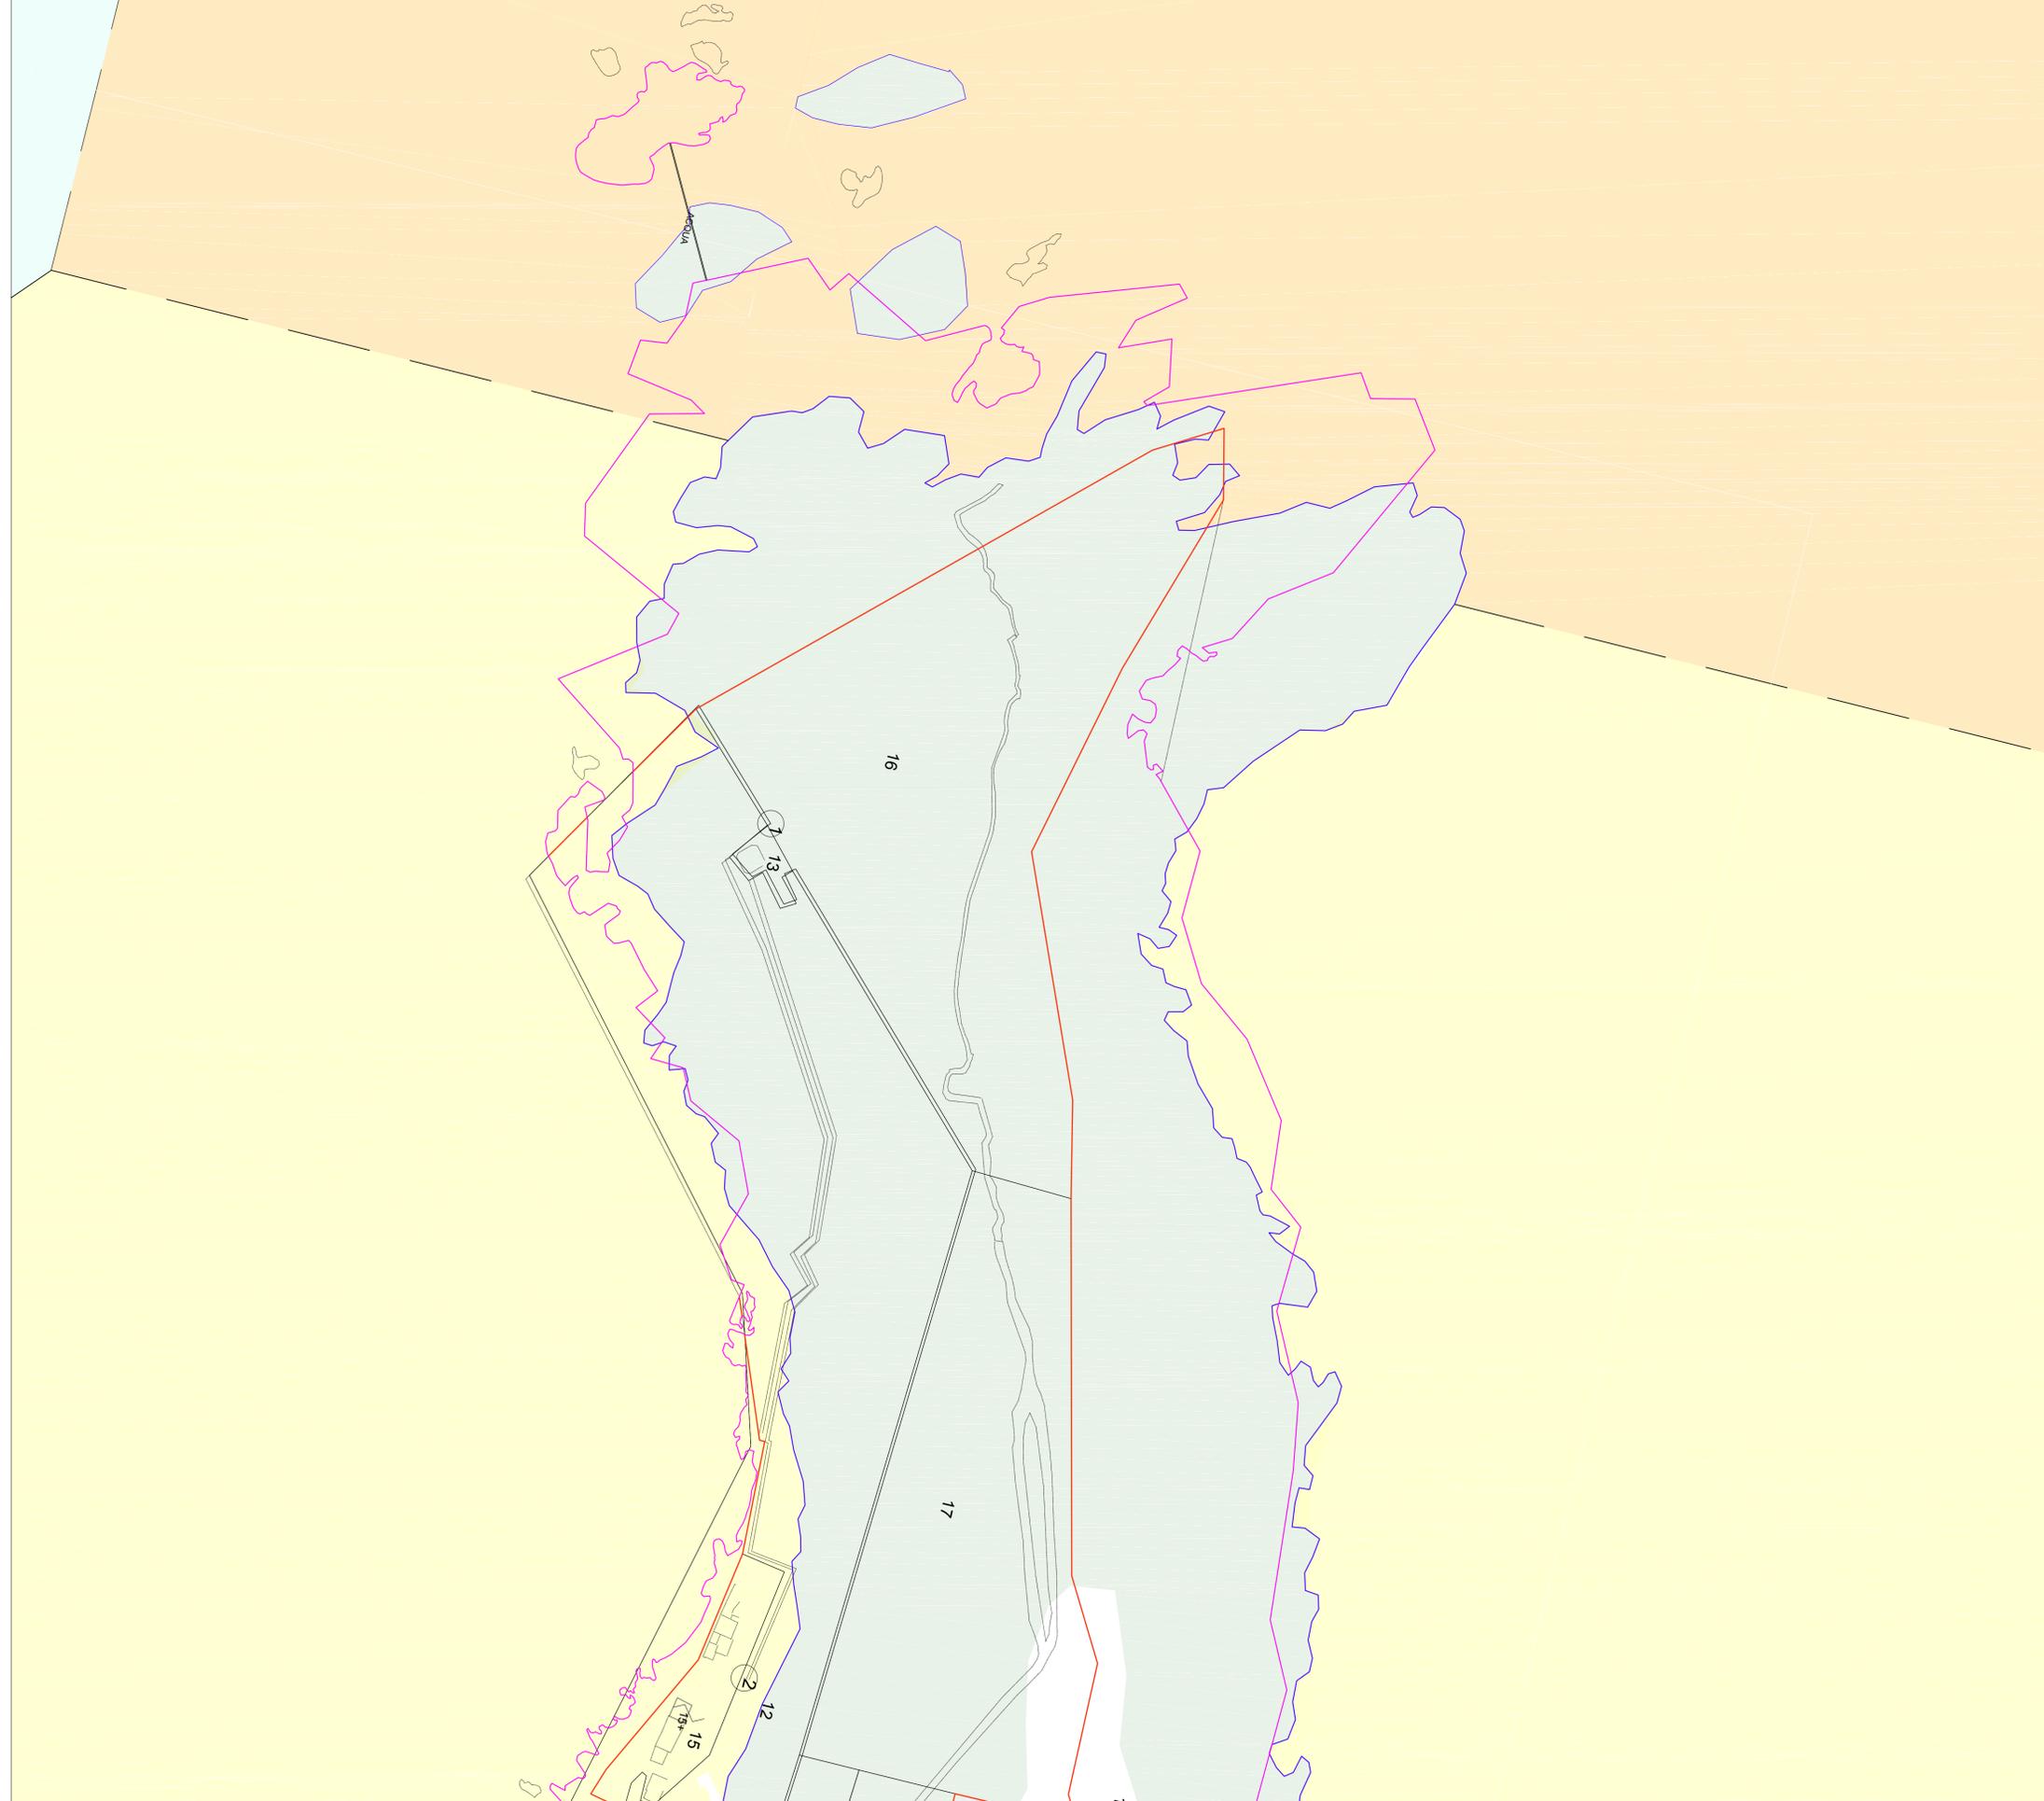

OPERE ESISTENTI	OPERE PREVISTE
Stabilimenti balneari	Pesca sportiva
Aree attrezzate per la balneazione	Campo boe
Aree attrezzate per sport d'acqua	Impianto distribuzione carburante
Attività commerciali, somministrazione bevande, cibi e generi di monopolio	Parcheggi
Punti di ristoro	Aree attrezzate per pratiche sportive
Ormeaggio, rimessaggio e noleggio natanti	Aree attrezzate percorso vita
Rimessaggio e stazionamento natanti	Aree verdi attrezzate
Pontile galleggiante	Gioco bimbi
Pista ciclabile	Pista running
Aree attrezzate per animali d'affezione	Servizi igienici
Docce	Fontanelle

LEGENDA	
Area S.I.N. (Sito Interesse Nazionale "Area Industriale di Milazzo") Legge 23/12/2005, n. 266, art. 1, comma 561, definito dal Ministero dell'Ambiente con decreto 11/08/2006 e della Tavola del Territorio e del Mare in data 17 marzo 2018)	Area Marina Protetta "Capo Milazzo" (Zonizzazione in funzione del diverso grado di tutela)
Perimetrazione a terra	Area urbanizzata
Perimetrazione a mare	Limite comunale
PAI - Geomorfologica (Piano Assetto Idrogeologico)	Linea di costa SID
Rischio geomorfologico	Linea di costa reale
Pericolosità geomorfologica	Dividente demaniale SID
Dissesti geomorfologici	Torrenti
Limite vincolo paesaggistico Area tutelata - art. 136 D.lgs 42/2004	Area attività da supporto alla nautica da diporto
Fascia di rispetto di 300 mt dalla battigia (Piano Paesaggistico Territoriale Ambito 9 - art. 142 Letta a del D.lgs 42/2004)	Tratto di spiaggia Ponente
Area SIC (Sito di Interesse Comunitario "Capo Milazzo - ITA 0300032") (Direttiva 92/43/CEE)	Porto di Milazzo incluso nel Sistema Portuale dello Stretto di Messina
	Manifatti esistenti in area demaniale
	Discese a mare
	Lotti in concessione
	Lotti in previsione
	Zone "bianche" in attesa di destinazione d'uso per procedurale in corso per rilascio concessioni al Comune
	Specchio acqueo esistente
	Specchio acqueo in previsione
	Concessioni Demaniali M. rilasciate
	Concessioni Demaniali M. rilasciate con variazione di sagoma e/o superficie
	Concessioni Demaniali M. in previsione
	Concessioni al Comune sotto procedura