

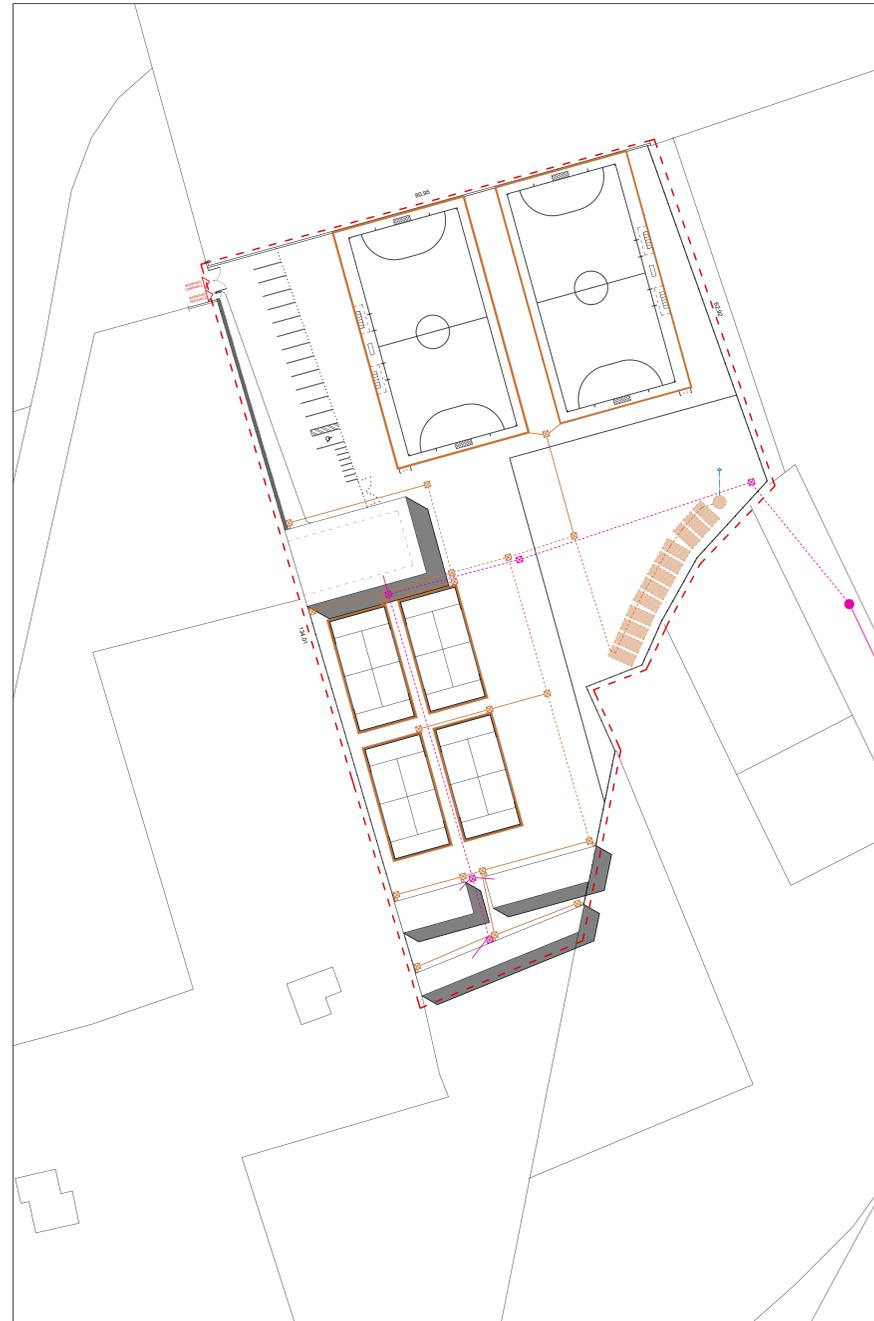


PLANIMETRIA rete idrica scala 1:500

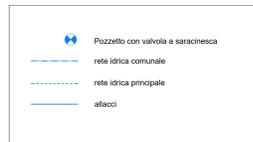

PLANIMETRIA rete fognante acque nere e acque bianche scala 1:500

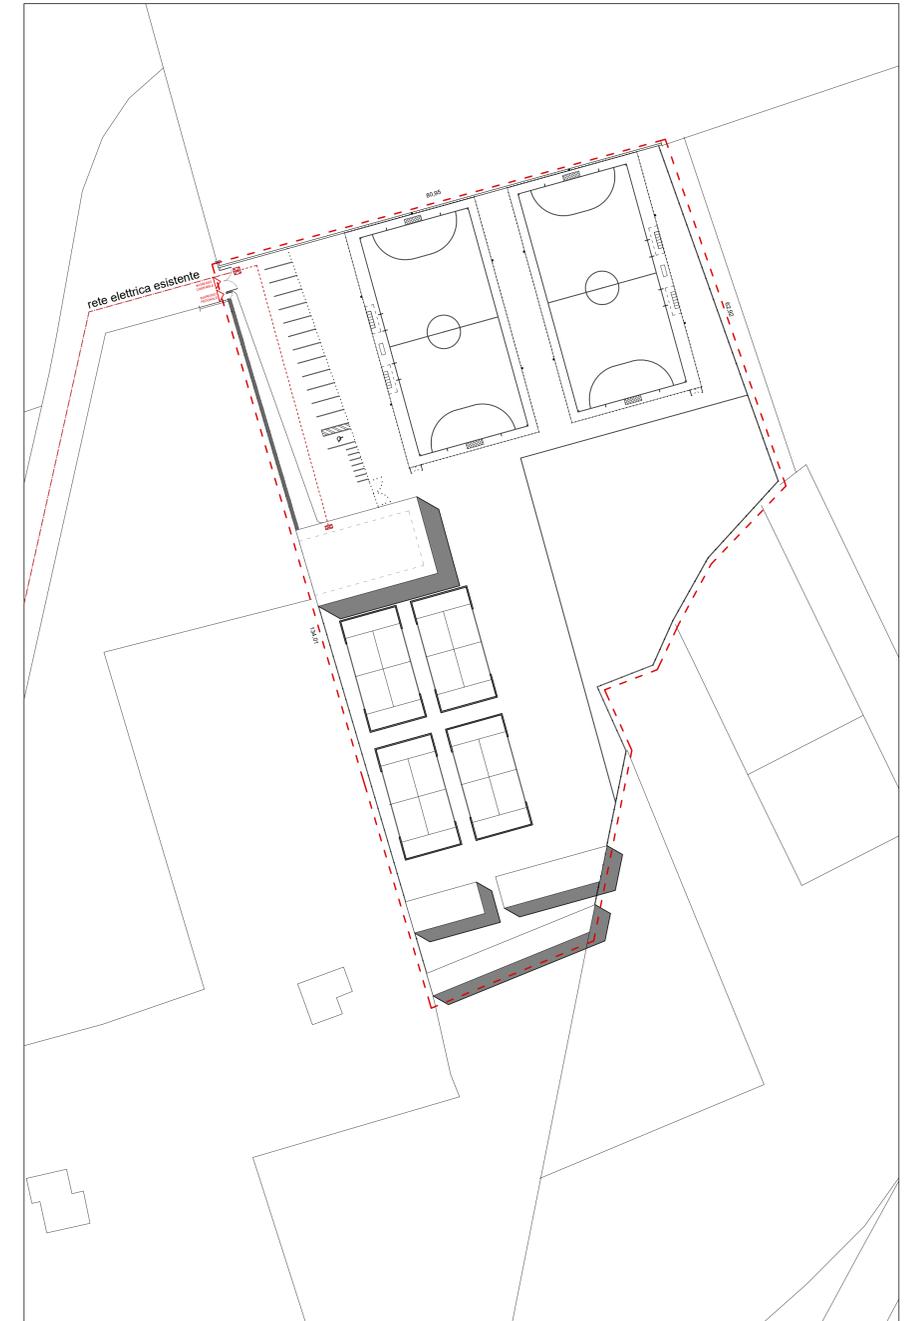

PLANIMETRIA rete elettrica scala 1:500



COMUNE DI MILAZZO

(Città Metropolitana di Messina)

Piano Particolareggiato esecutivo

Zona destinata ad attrezzature e servizi di interesse urbano e territoriale
Zona F1 A - art 29 bis Variante al Piano Regolatore Generale
in esecuzione alla sentenza del Tar di Catania n. 1910/2019,
in C/da Fondaco Pagliara,
in catasto al fg.7 part. 1271

Integrazioni di cui alle note prot. 5083 del 23/01/2024
e prot. 24998 del 04/04/2024
E ulteriori integrazioni di cui alla nota prot. 54096 del 05/08/2024

Ente Proprietario
Fondazione "Barone G. Lucifero di San Nicolò" - Milazzo

Committente
Sporting Club Val Verde S.a.s. di Romagnolo Mirko & C.

Tecnico
arch. Giovanni Fiamingo
arch. Giovanna Russo



T.A.5
REV.01

PIANO PARTICOLAREGGIATO

Planimetria rete idrica scala 1:500

Planimetria rete fognante scala 1:500

Planimetria rete elettrica scala 1:500