Firmato digitalmente da
TOMMASO LA MALFA
CN = TOMMASO LA MALFA
C = IT

Regione Siciliana
Area di Milazzo
(ex Ufficio Circondariale di Messina)

PIANO DI UTILIZZO DELLE AREE DEL DEMANIO MARITTIMO
- P.U.D.M.-

Rielaborazione giusta nota ARTA Area 2 - Demanio Marittimo S.T.A. Messina prot. n. 48824 del 12.07.2021

ELAB.	CARTOGRAFIA DELLE PREVISIONI DI PIANO
B_3 (2)	Planimetria su base aerofotogrammetrica
1:1000	Area 3 (tratto 2)

Il presente elaborato non può essere riprodotto anche parzialmente senza autorizzazione dell'autore

I Progettisti	Consulenza specialistica	Il Responsabile Unico del Procedimento
Dott. Ing. Tommaso La Malfa *Dott. Arch. Carmela Drogui*	*STUDIO Urban Future Organization s.r.l.*	*Dott. Ing. Tommaso La Malfa*

VISTO:		
Il Dirigente *Dott.ssa Andreina Muzzù*	**L'Assessore ai LL.PP. / URB.** *Dott. Ing. Santi Romagnolo*	**Il Sindaco** *Dott. Giuseppe Midili*

OPERE ESISTENTI / OPERE PREVISTE

- Stabilimenti balneari
- Aree attrezzate per la balneazione
- Aree attrezzate per sport d'acqua
- Attività commerciali (ristoranti, bar, edicole, noleggio ed in genere di monopolio)
- Punti di ristoro
- Ormeggio, rimessaggio e rotaggio natanti
- Rimessaggio e rifacimento natanti
- Pontile galleggiante
- Pesca sportiva
- Campo boe
- Impianto distribuzione carburante
- Parcheggi
- Aree attrezzate per pratiche sportive
- Aree attrezzate percorsi vita
- Aree verdi attrezzate
- Gioco bimbi
- Pista ciclabile
- Pista running
- Aree attrezzate per animali d'affezione
- Servizi igienici
- Docce
- Fontanelle

LEGENDA
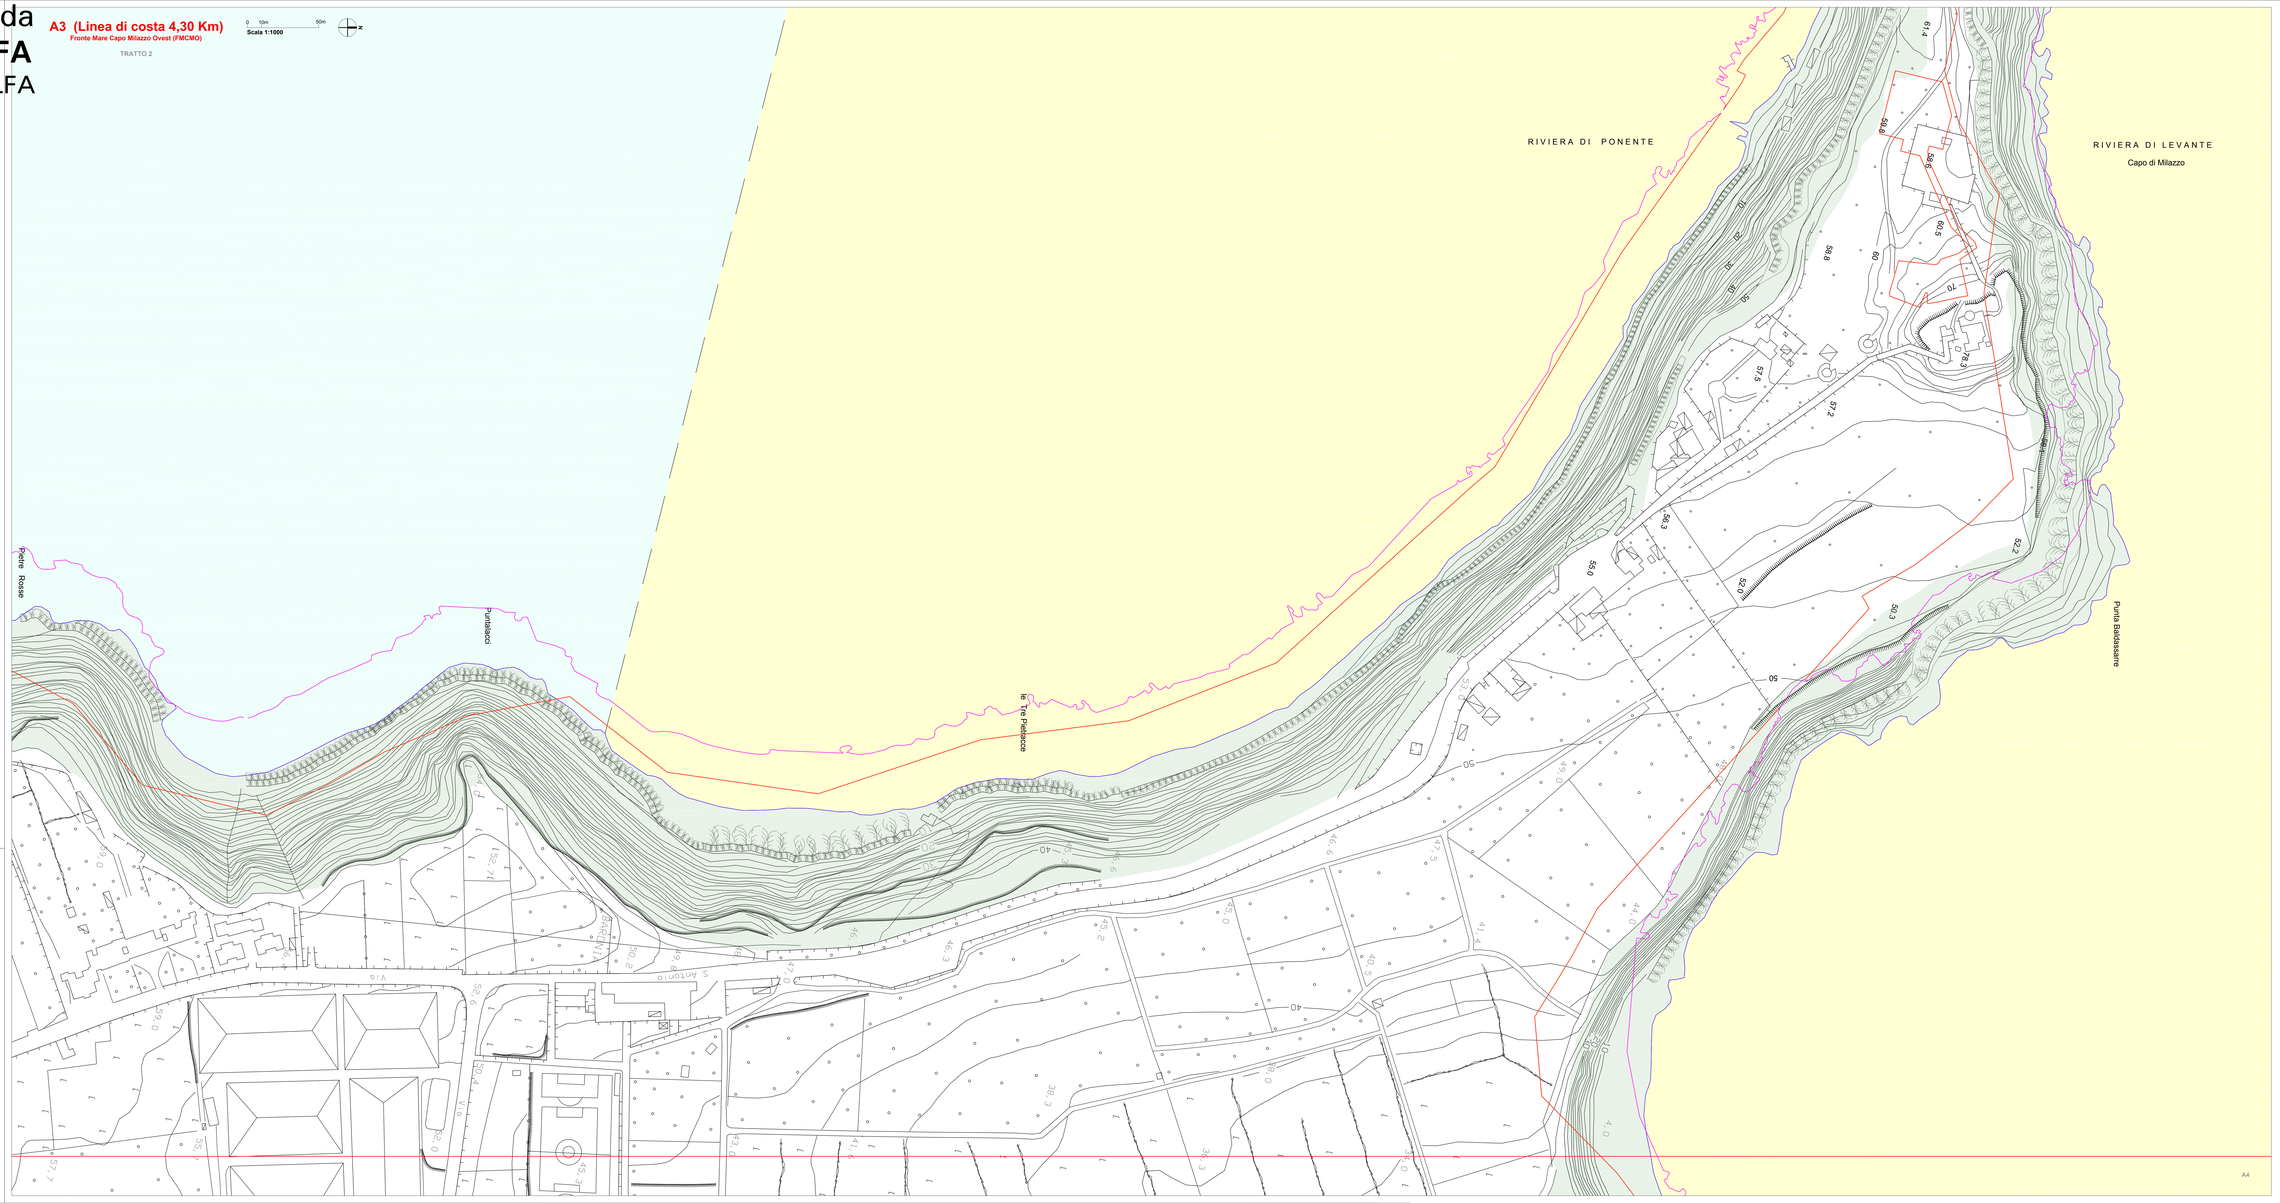
- Area S.I.N. (Sito Interesse Nazionale "Area Industriale di Milazzo") Legge 23/12/2015, n.208, art.1 - comma 561, artico. 252 - Decreto Ministeriale n. 468 del 18/09/2001 e s.m.i.
- Perimetrazione a terra
- Perimetrazione a mare
- PAI - Geomorfologica (Piano Assetto Idrogeologico)
- Rischio geomorfologico
- Pericolosità geomorfologica
- Dissesti geomorfologici
- Limite vincolo paesaggistico (Area tutelata - art. 136 D.gs 42/2004 - Decreto Assessore BB.CC. n.6 del 18 dalla Gazzetta Ufficiale "Atmosphere Territoriale Ionica" - Area Capo Milazzo - Vulcanetto)
- Area SIC (Sito di Interesse Comunitario "Capo Milazzo - ITA 030005)(7 Gazetta 8/10/2013)
- Area Marina Protetta "Capo Milazzo" (Zonizzazione in funzione del diverso grado di tutela)
  - Zona A: riserva integrale (Decreto Assessore a della Tutela del Territorio ed Ufficio di Gabinetto n.333 del 20/10/2009)
  - Zona B: riserva generale
  - Zona C: riserva parziale
  - Zona D: riserva generale speciale
  - Zona E: riserva parziale
- Fascia di rispetto di 150 m4 (L.R.78/76 Procedimento per la stesura tondeo in Sicilia - art.15)
- Fascia di rispetto di 500 m5 (L.R.78/76 Procedimento per la stesura tondeo in Sicilia - art.15)
- Area urbanizzata
- Limite comunale
- Linea di costa SID
- Linea di costa reale
- Divieto demaniale SID
- Tratteriti
- Area attività da supporto alla nautica da diporto
- Area industriale
- Tratto di spiaggia Ponente
- Tratto di spiaggia Levante
- Porto di Milazzo incluso nel perimetro del Porto dello Stretto di Messina
- Manufatti esistenti in area demaniale
- Discese a mare
- Lotti in concessione
- Lotti in previsione
- Zone "branche" in attesa di destinazione d'uso
- Aree per procedure in corso per concessione demaniale marittima
- Specchio acqueo esistente
- Specchio acqueo in previsione
- Concessioni Demaniali M. Ristorante
- Concessioni Demaniali M. Stabilimento balneare con sagoma ex superficie
- Concessioni Demaniali M. in previsione
- Concessioni al Comune sotto procedura