Firmato digitalmente da
TOMMASO LA MALFA
CN = TOMMASO LA MALFA
C = IT

Regione Siciliana
Città di Milazzo
Area Metropolitana di Messina

PIANO DI UTILIZZO DELLE AREE DEL DEMANIO MARITTIMO
- P.U.D.M.-

Rielaborazione giusta nota ARTA Area 2 - Demanio Marittimo S.T.A. Messina prot. n. 48824 del 12.07.2021

ELAB.	CARTOGRAFIA DELLO STATO DI FATTO
A_3 (2)	Planimetria su base aerofotogrammetrica
1:1000	Area 3 (tratto 2)

Il presente elaborato non può essere riprodotto anche parzialmente senza autorizzazione dell'autore

I Progettisti	Consulenza specialistica	Il Responsabile Unico del Procedimento
Dott. Ing. Tommaso La Malfa *Dott. Arch. Carmela Draggi*	*STUDIO Urban Future Organization s.r.l.*	*Dott. Ing. Tommaso La Malfa*

VISTO:

Il Dirigente	L'Assessore ai LL.PP. / URB.	Il Sindaco
Dott.ssa Andrena Mazzù	*Dott. Ing. Santi Romagnolo*	*Dott. Giuseppe Midili*

OPERE ESISTENTI — OPERE PREVISTE

Stabilimenti balneari
Aree attrezzate per la balneazione
Aree attrezzate per sport d'acqua
Attività commerciali e/o artigianali ricadenti nel demanio marittimo e/o pertinenziali di monopolio
Punti di ristoro
Ormeggio, rimessaggio e noleggio natanti
Rimessaggio e allestimento natanti
Pontile galleggiante
Pesca sportiva
Campo bocce
Impianto distribuzione carburante
Parcheggi
Aree attrezzate per pratiche sportive
Aree attrezzate per/orto vita
Aree verdi attrezzate
Gioco bimbi
Pista ciclabile
Pista running
Aree attrezzate per animali d'affezione
Servizi igienici
Docce
Fontanelle

LEGENDA

Area S.I.N. (Sito Interesse Nazionale "Area Industriale di Milazzo") Legge 31/10/03, n.306, art.1 - comma 561, artico 1 - comma 1 del decreto legge 30/12/2009, n.195

Perimetrazione a terra

Perimetrazione a mare

PAI - Geomorgologia (Piano Assetto Idrogeologico)

Rischio geomorfologico

Pericolosità geomorfologica

Dissesti geomorfologici

Limite vincolo paesaggistico (Area tutelata - art. 136 D.gs 42/2004 - Decreto Assessorato BB.CC.AA. n. 6080 del 05 dicembre 1985 - Dichiarazione di notevole interesse pubblico "Area Costiera" - G.U.R.S. n. 53 del 27/12/1985)

Area SIC (Sito di Interesse Comunitario "Capo Milazzo - ITA 030005)(D.Assess.to 21/02/2012)

Area Marina Protetta "Capo Milazzo" (Dichiarazione in funzione del diverso grado di tutela)

- Zona A: riserva integrale (D.A.Territorio ed Ambiente n.894 Data del Territorio ed Ambiente n.894 Data 30/12/2009)
- Zona B: riserva generale (D.A. 894/09)
- Zona C: riserva parziale (D.A. 894/09)
- Zona D: riserva controllata (D.A. 894/09)
- Zona E: riserva generale speciale (D.A. 894/09)
- Zona F: riserva parziale (D.A. 894/09)

Fascia di rispetto di 150 mt (D.A. 894/09)

(L.R.78/76-Procedimenti per la sdraiopiù tondra in Sicilia - art.15)

Fascia di rispetto di 300 mt dalla battigia (D.A. 894/09)

(L.R.78/76-Procedimenti per la sdraiopiù tondra in Sicilia - art.15)

Area urbanizzata

Limite comunale

Linea di costa SID

Linea di costa reale

Direttrice demaniale SID

Tunnelli

Area attività da supporto alla nautica da diporto

Area industriale

Tratto di spiaggia Ponente

Tratto di spiaggia Levante

Porto di Milazzo incluso nel perimetro del porto dello Stretto di Messina

Manufatti esistenti in area demaniale

Discese a mare

Lotti in concessione

Lotti in previsione

Zone "branche" in attesa di destinazione d'uso

Per procedurare in corso per concessione/autorizzazione

Specchio acqueo esistente

Specchio acqueo in previsione

Concessioni Demaniali M. Ricreative

Concessioni Demaniali M. Ricreative con strutture in sagoma ed superficie

Concessioni Demaniali M. in previsione

Concessioni al Comune sotto procedura

0 10m 50m
Scala 1:1000

A3 (Linea di costa 4,30 Km)
Fronte Mare Capo Milazzo Ovest (FMCMO)

TRATTO 2

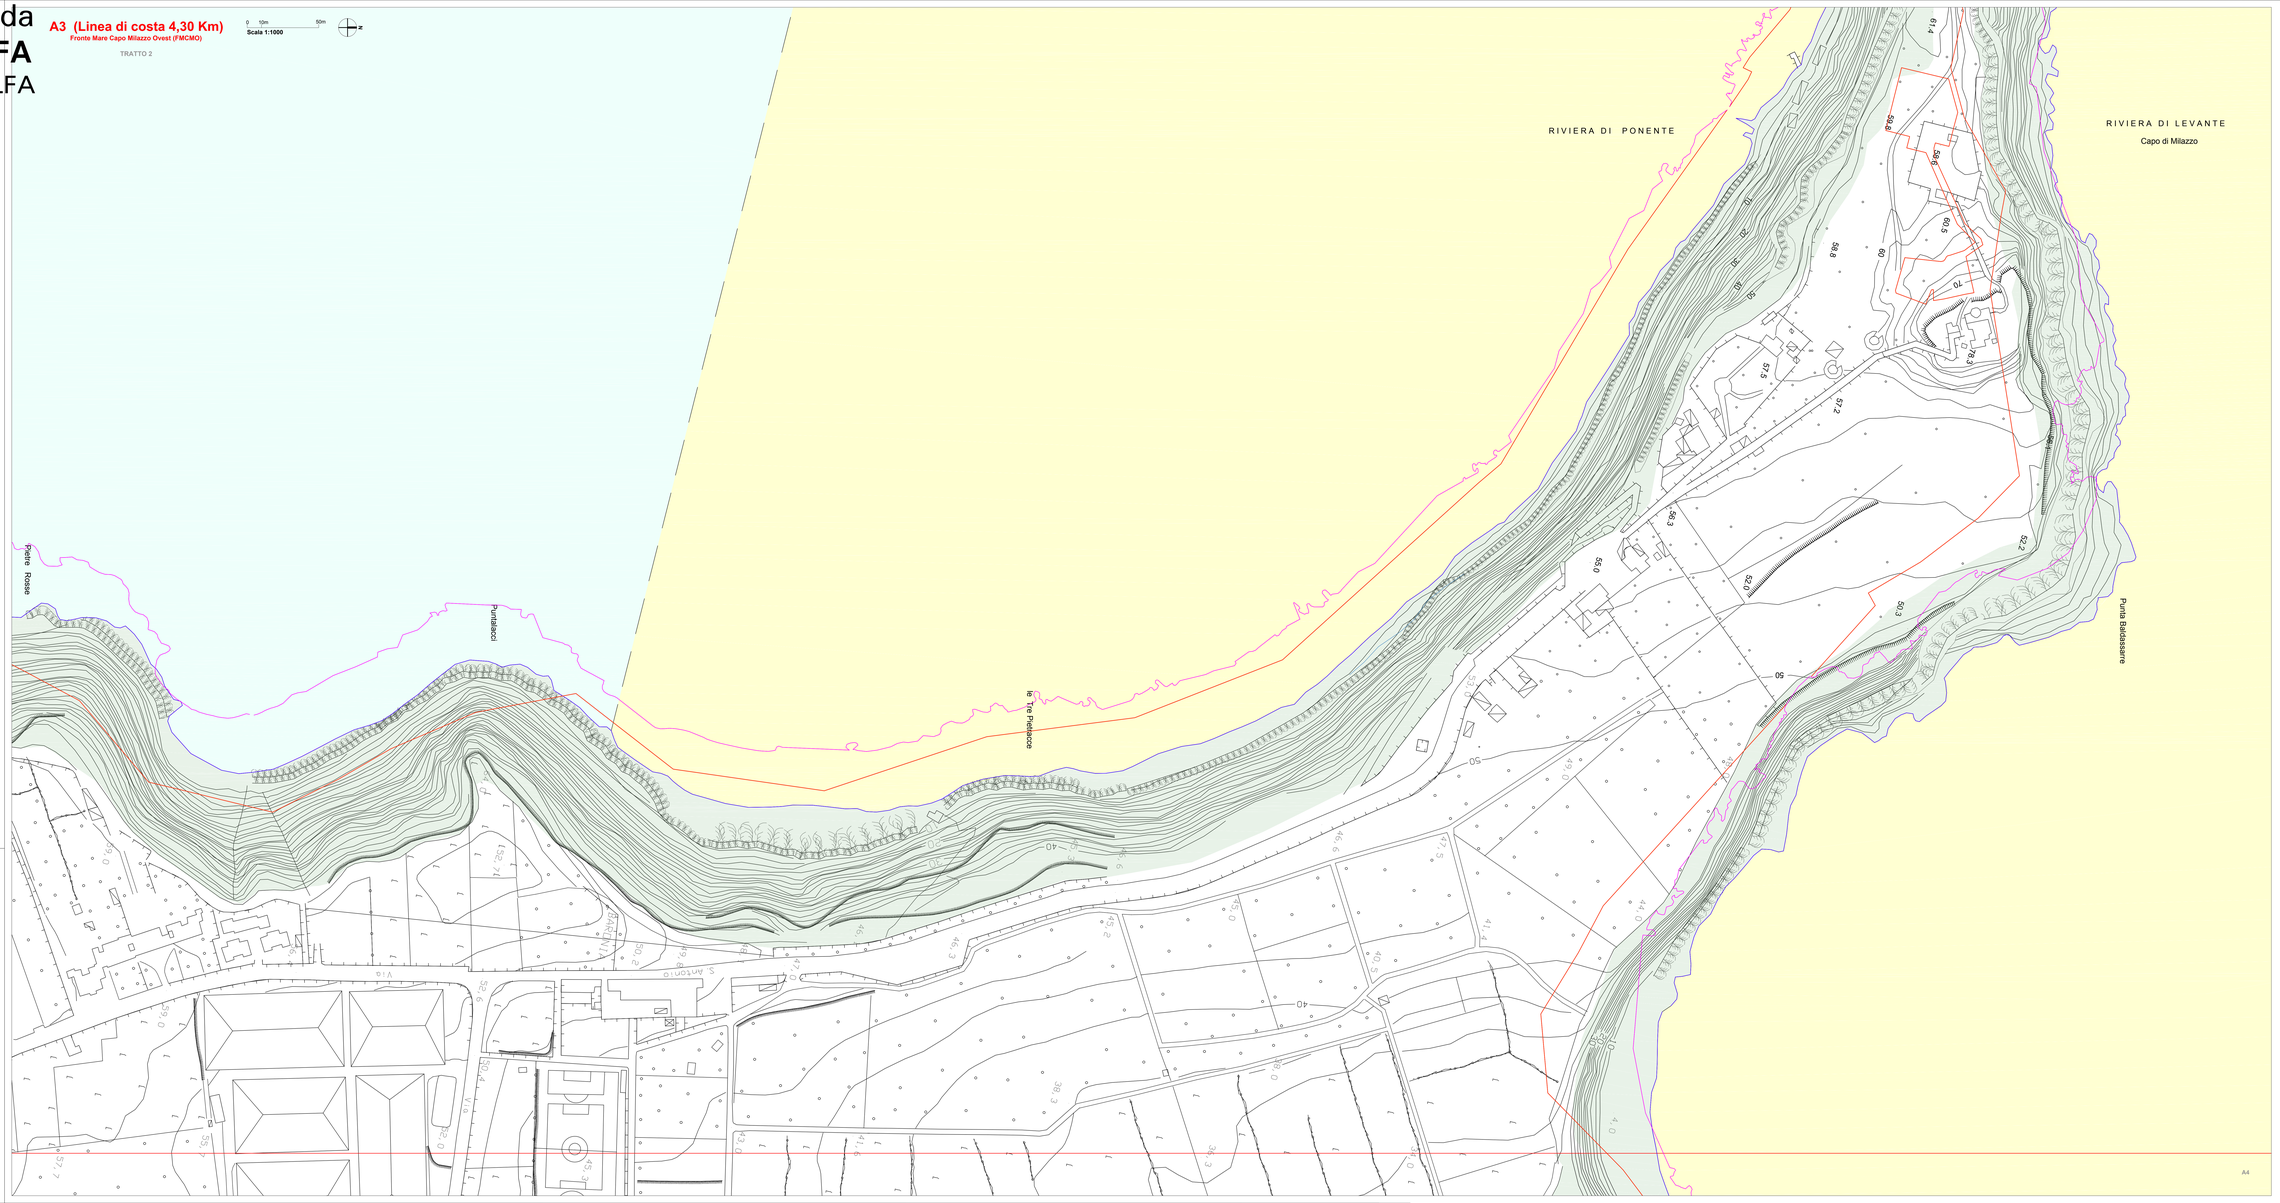

A4